


## Regelprofil 2

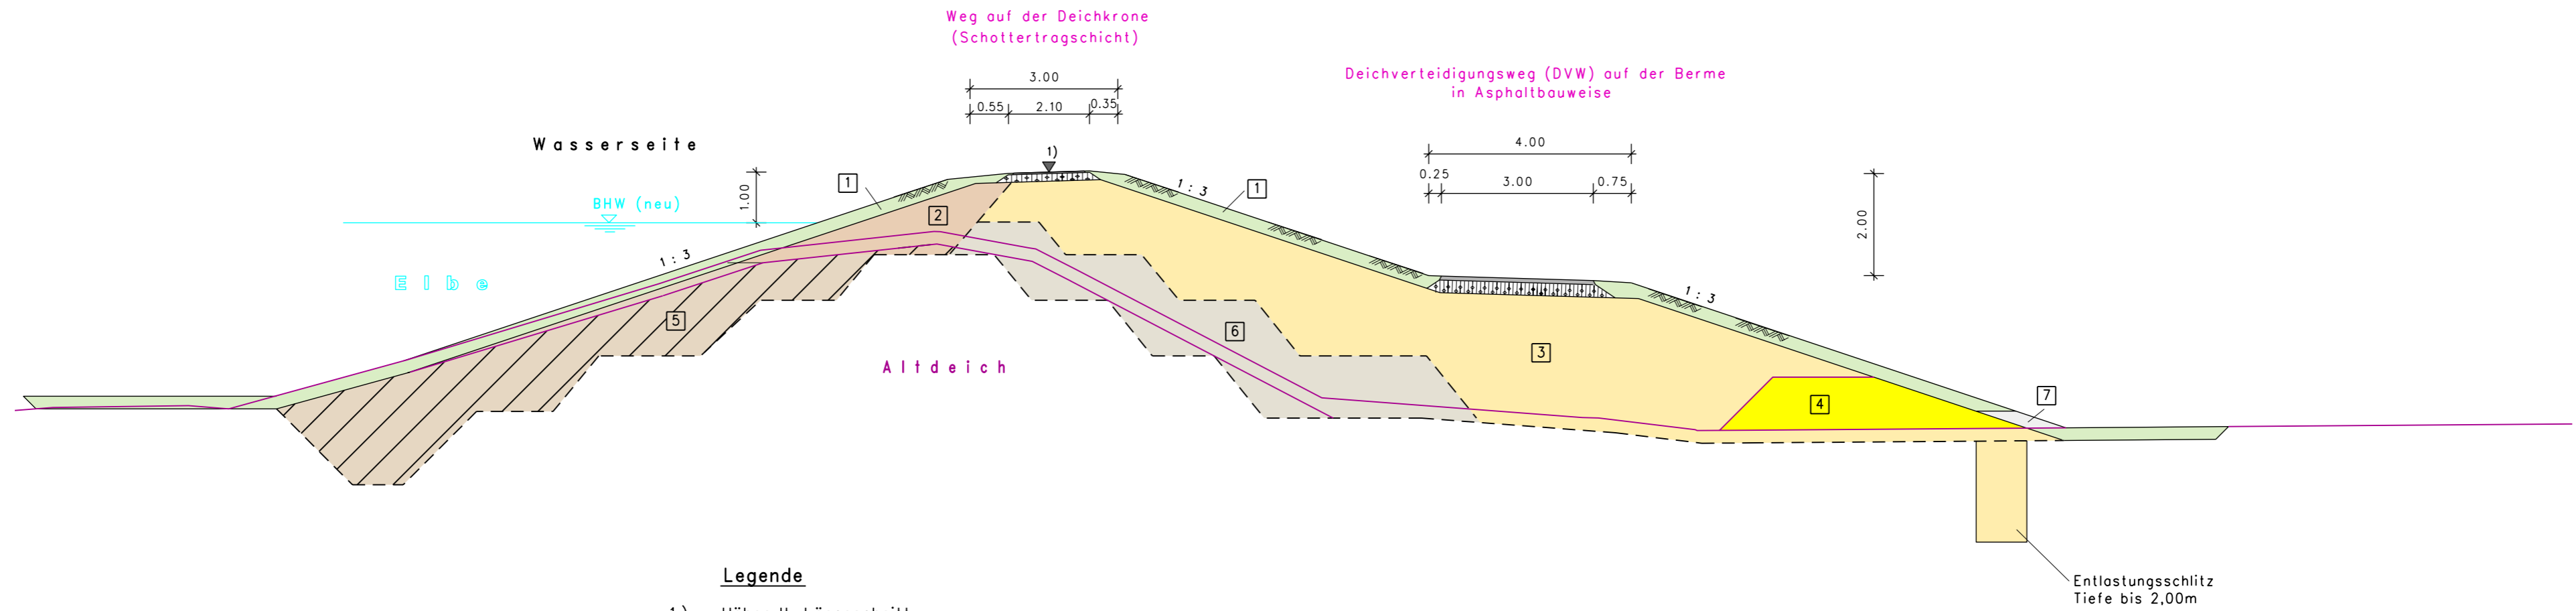

### Legende

- 1) Höhen lt. Längsschnitt
- 1 25cm Mutterboden
- 2 70-100cm Leimdichtung mit Sporn
- 3 Stützkörpermaterial
- 4 Filterprisma
- 5 Teilabtrag Altdeich für Dichtungseinbau
- 6 umgelagertes Altdeichmaterial (Boden 5)
- 7 Böschungsschotterband

### Hinweis

Die Darstellung der Verzahnung (Abtreppung) der einzelnen Bodenarten hat schematischen Charakter. Höhe und Breite der "Abtreppungen" können in Abhängigkeit von der Einbautechnologie bei Einhaltung der erforderlichen Verdichtungswerte variieren.