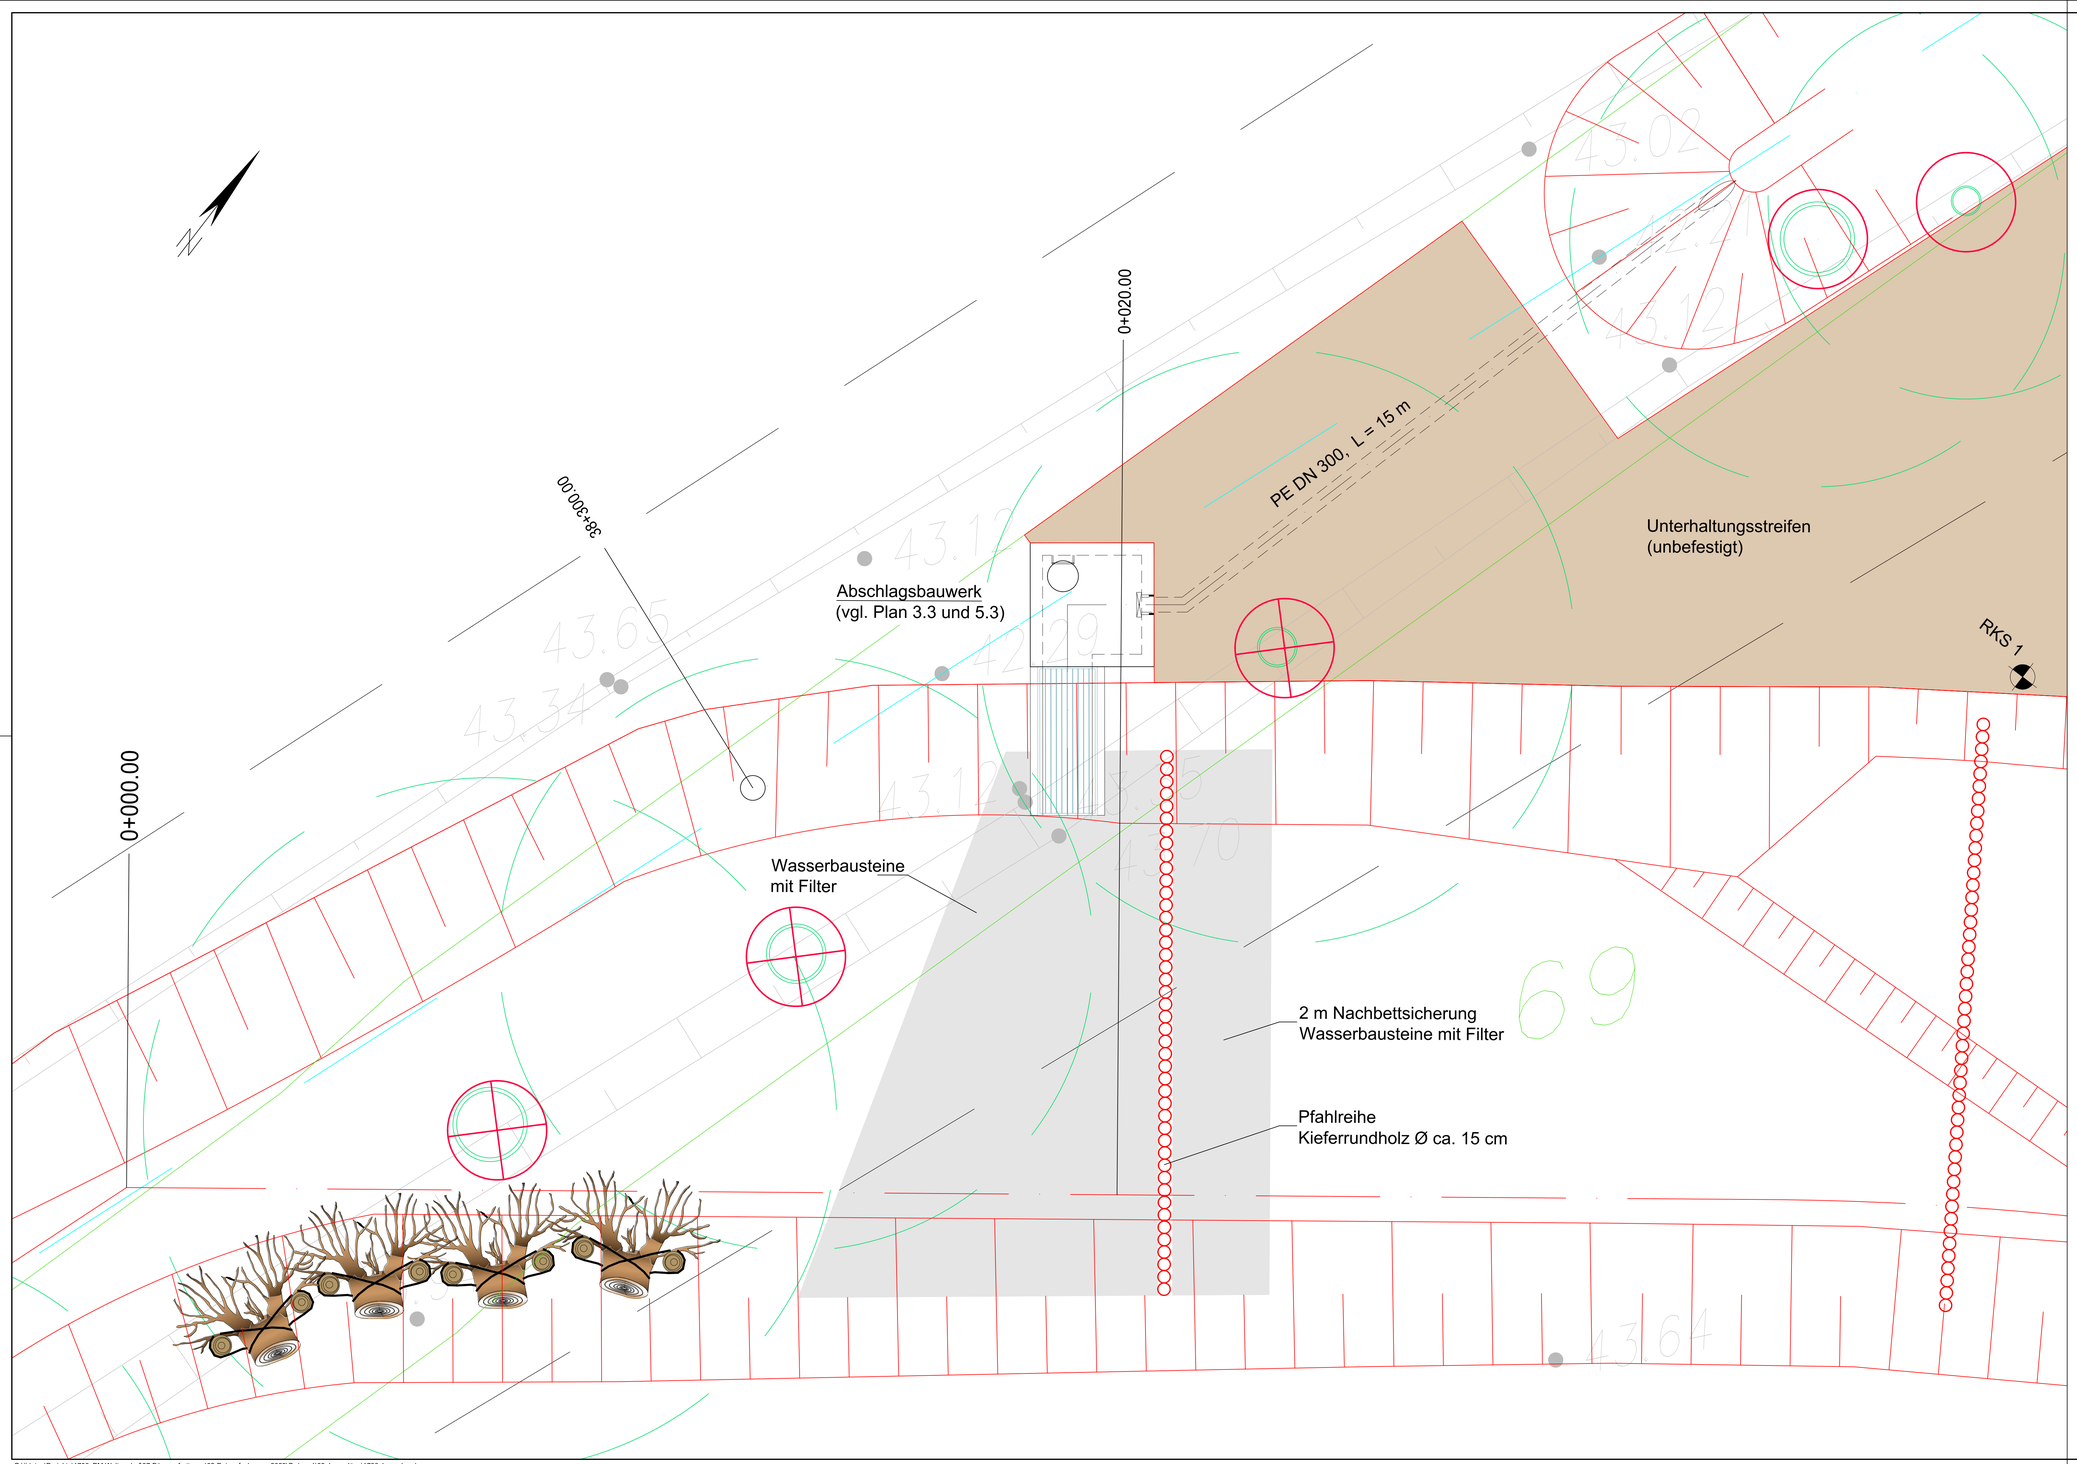


## Zeichenerklärung / Hinweise

- Böschung vorhanden
- Unterhaltungsstreifen unbefestigt
- Grabenachse
- Grabenachse Planung
- RKS... Bohrprofil
- Böschung geplant
- Pfähle Kiefernrundholz Ø 20cm
- Filteraufbau:
  0.20 m Kies 8/63
  0.50 m Wasserbausteine CP63/180
  0.30 m Rohkies 0/63
- Wurzelstöcke
- Baumschutz
- Baumfällung

| Index | Änderungen bzw. Ergänzungen | Datum | Name |
|---|---|---|---|
| 1 | | | |

# Entwurfsplanung


**IPP HYDRO CONSULT GmbH**
03044 Cottbus
Gerhart-Hauptmann-Straße 15
Tel.: 0355 / 75 70 05 -0
Fax.: 0355 / 75 70 05 - 22
e-mail: ihc@ipp-hydro-consult.de
www.ipp-hydro-consult.de


IPP HYDRO CONSULT

| | Datum | Name |
|---|---|---|
| bearbeitet | 2023-01-18 | M. Härtel |
| gezeichnet | 2023-01-18 | M. Härtel |
| geprüft | 2023-01-18 | A. Pfeifer |
| Nummer | 1706 | |
| Bezugssystem | ETRS 89 / DHHN 2016 | |
| Maßstab | 1:50 | |

Auftraggeber:
Gewässerverband Spree-Neiße

**Gewässerverband Spree-Neiße**
Am Großen Spreewehr 8
03044 Cottbus

Vorhaben:
**Nuthe - Herstellung der ökologischen Durchgängigkeit am Standort Papiermühle Woltersdorf**

Bezeichnung:
**Abschlagsbauwerk**

| Unterlage: | Plan Nr.: | Blatt Nr.: |
|---|---|---|
| Lagepläne | 2.3 | 1 |

G:\#daten\Projekte\1706_PM Woltersdorf\07-Büroausfertigung\02-Entwurfsplanung-2023\Ordner 1\09_Lagepläne\1706_Lageplan.dwg