


DHHN 38.00

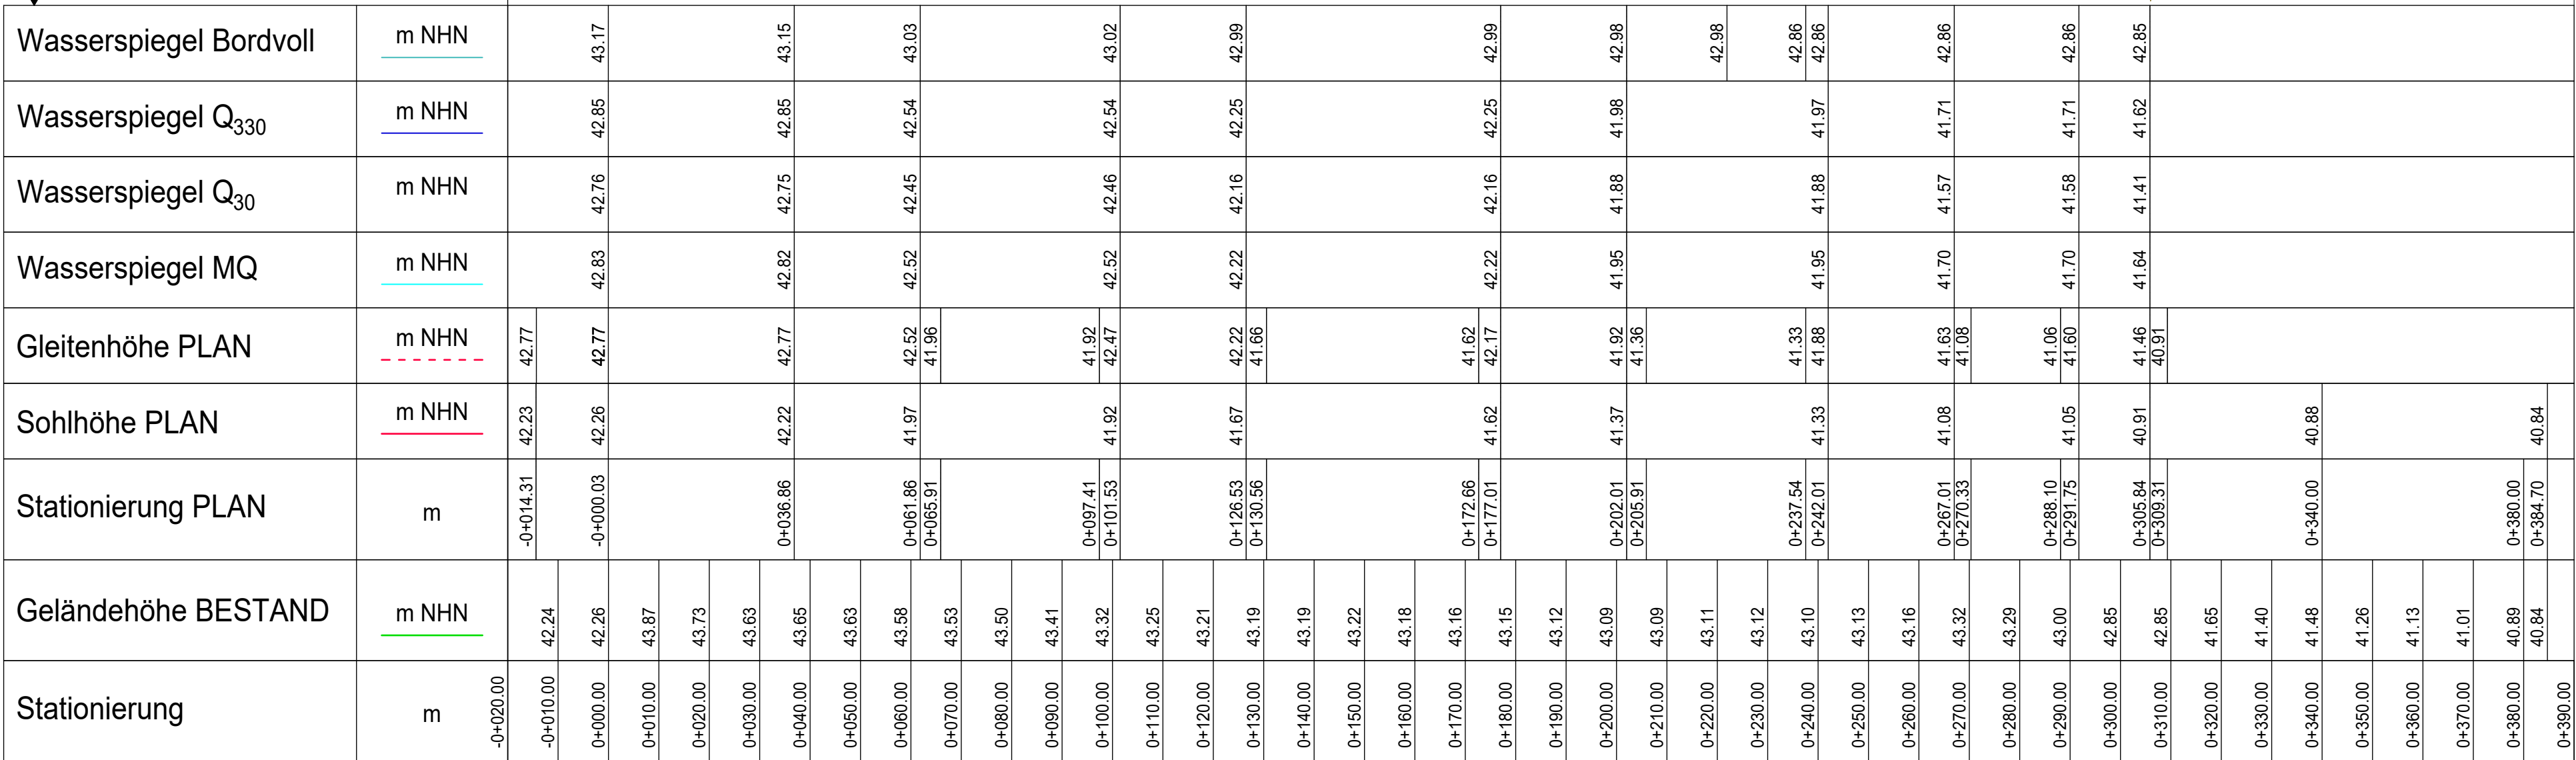

1				
Index	Änderungen bzw. Ergänzungen	Datum	Name	
Entwurfsplanung				
<div>IPP HYDRO CONSULT GmbH</div> <div>03044 Cottbus Gerhart-Hauptmann-Straße 15 Tel.: 0355 / 75 70 05 -0 Fax.: 0355 / 75 70 05 - 22 e-mail: ihc@ipp-hydro-consult.de www.ipp-hydro-consult.de</div> <div> IPP HYDRO CONSULT</div>			Datum	Name
		bearbeitet	2023-01-18	M. Härtel
		gezeichnet	2023-01-18	M. Härtel
		geprüft	2023-01-18	A. Pfeifer
		Nummer	1706	
		Bezugssystem	ETRS 89 / DHHN 2016	
Maßstab	1:1.000/100			
Auftraggeber:				
<div><div>Gewässerverband Spree-Neiße</div></div>		<div>Gewässerverband Spree-Neiße</div> <div>Am Großen Spreewehr 8 03044 Cottbus</div>		
Vorhaben:				
<div>Nuthe - Herstellung der ökologischen Durchgängigkeit am Standort Papiermühle Woltersdorf</div>				
Bezeichnung:				
<div>Habitatgleitenstafel</div>				
Unterlage:		Plan Nr.:	Blatt Nr.:	
Längsschnitte		3.1	1	