



Schnitt A-A

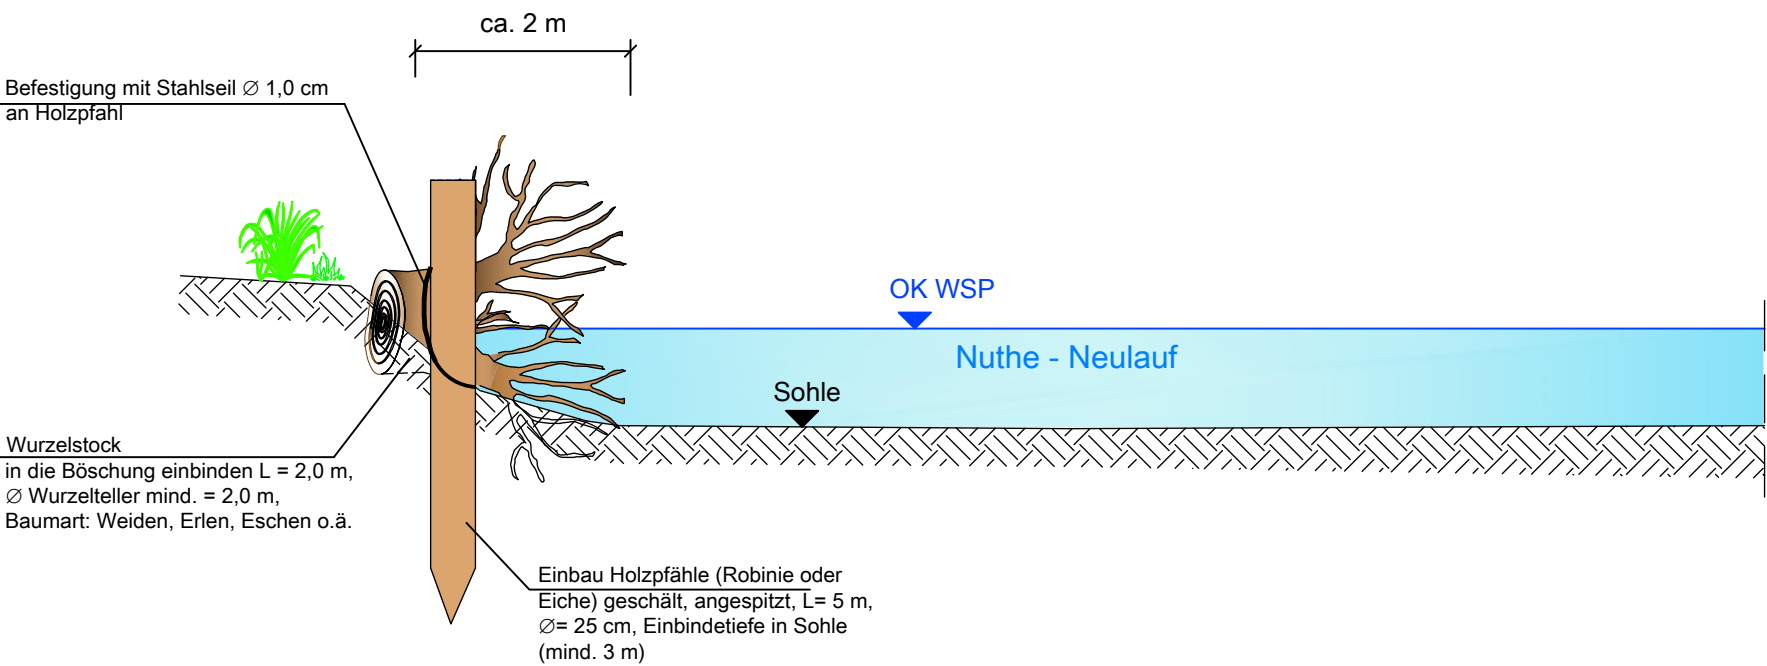

Draufsicht

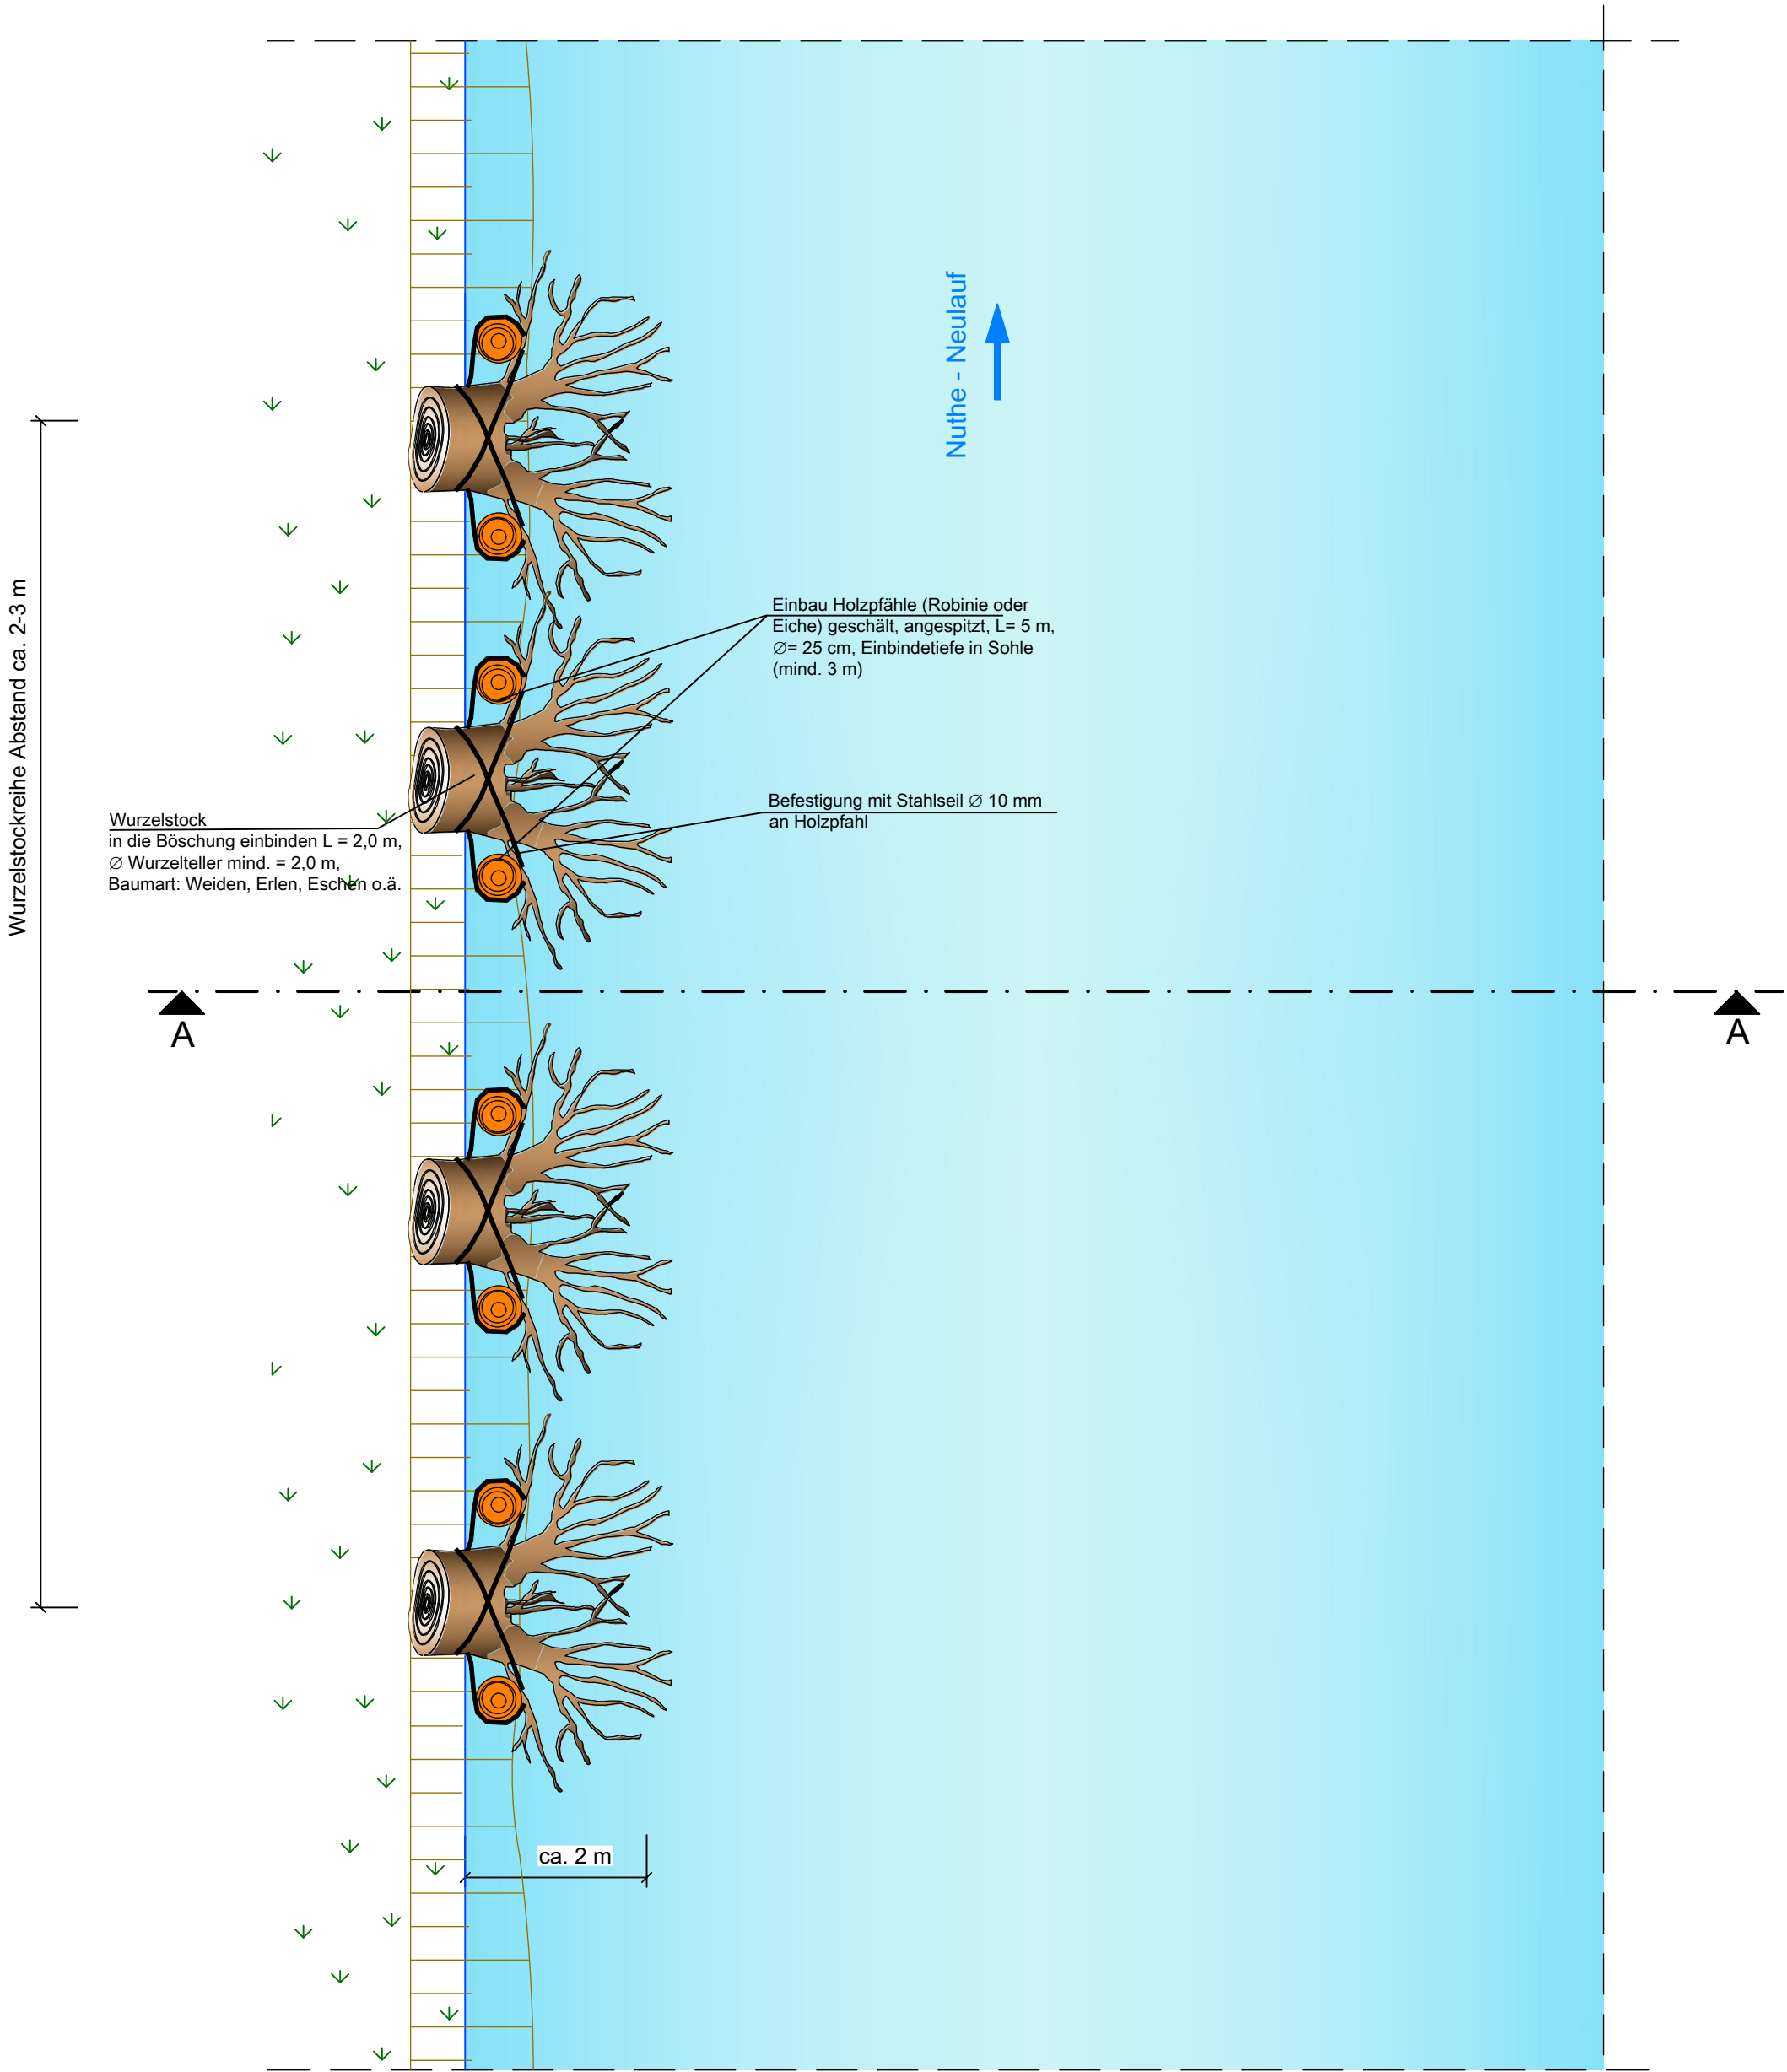

1				
Index	Änderungen bzw. Ergänzungen	Datum	Name	
Entwurfsplanung				
<div>IPP HYDRO CONSULT GmbH</div> <div>03044 Cottbus Gerhart-Hauptmann-Straße 15 Tel.: 0355 / 75 70 05 - 0 Fax.: 0355 / 75 70 05 - 22 e-mail: <a href="mailto:ihc@ipp-hydro-consult.de">ihc@ipp-hydro-consult.de</a> <a href="http://www.ipp-hydro-consult.de">www.ipp-hydro-consult.de</a></div> <div> IPP HYDRO CONSULT</div>				
		Datum	Name	
		bearbeitet	2021-08-16	M. Härtel
		gezeichnet	2021-08-16	M. Härtel
		geprüft	2021-08-16	A. Pfeifer
		Nummer	1706	
Bezugssystem	ETRS 89 / DHHN 2016			
Maßstab	ohne			
Auftraggeber:				
<div></div>		<div><b>Gewässerverband Spree-Neiße</b> Am Großen Spreewehr 8 03044 Cottbus</div>		
Vorhaben:				
<div>Nuthe - Herstellung der ökologischen Durchgängigkeit am Standort Papiermühle Woltersdorf</div>				
Bezeichnung:				
<div>Regelzeichnung Wurzelstock</div>				
Unterlage:		Plan Nr.:	Blatt Nr.:	
Detailpläne		5.5	1	