



Schnitt A-A

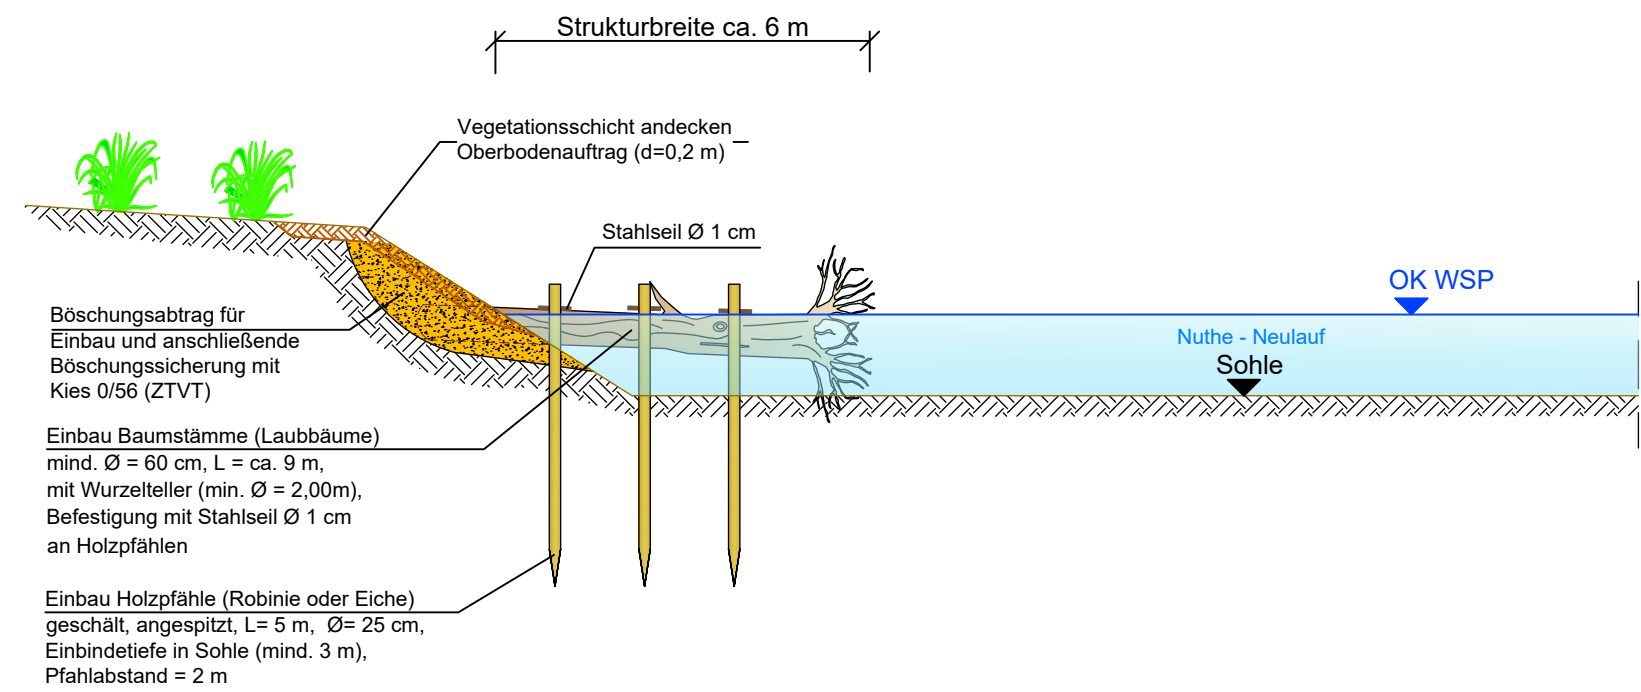

Draufsicht

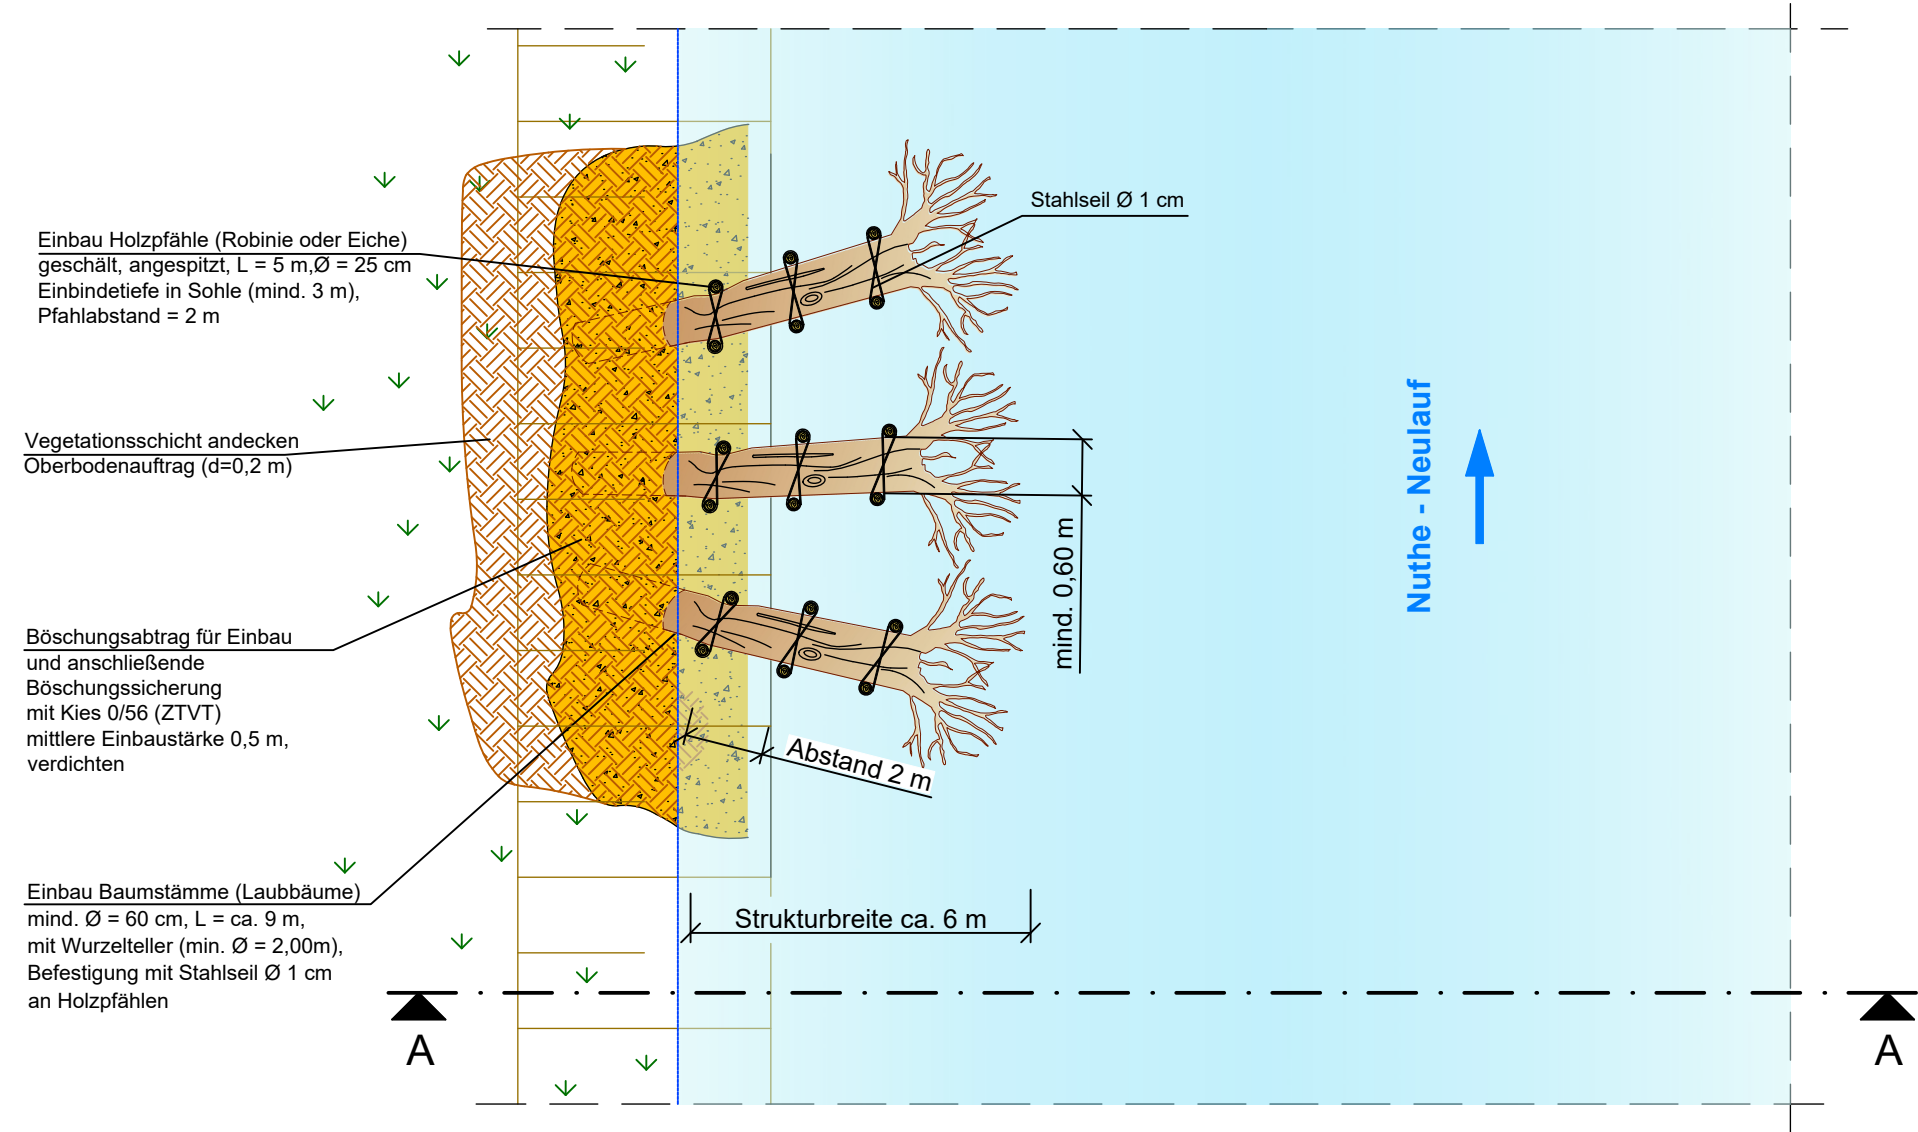

1			
Index	Änderungen bzw. Ergänzungen	Datum	Name
Entwurfsplanung			
IPP HYDRO CONSULT GmbH 03044 Cottbus Gerhart-Hauptmann-Straße 15 Tel.: 0355 / 75 70 05 -0 Fax.: 0355 / 75 70 05 - 22 e-mail: ihc@ipp-hydro-consult.de www.ipp-hydro-consult.de		Datum	Name
	bearbeitet	2021-08-16	M. Härtel
	gezeichnet	2021-08-16	M. Härtel
	geprüft	2021-08-16	A. Pfeifer
	Nummer	1706	
	Bezugssystem	ETRS 89 / DHHN 2016	
Maßstab	ohne		
Auftraggeber:			
<div><div>≈</div><div>Gewässerverband</div><div>≈</div><div>≈</div><div>Spree-Neiße</div><div>≈</div></div>		Gewässerverband Spree-Neiße Am Großen Spreewehr 8 03044 Cottbus	
Vorhaben:			
Nuthe - Herstellung der ökologischen Durchgängigkeit am Standort Papiermühle Woltersdorf			
Bezeichnung:			
Regelzeichnung Wurzelbuhne			
Unterlage:		Plan Nr.:	Blatt Nr.:
Detailpläne		5.6	1