


### E4.3 Wegbegleitende Gehölzpflanzungen Gottsdorf

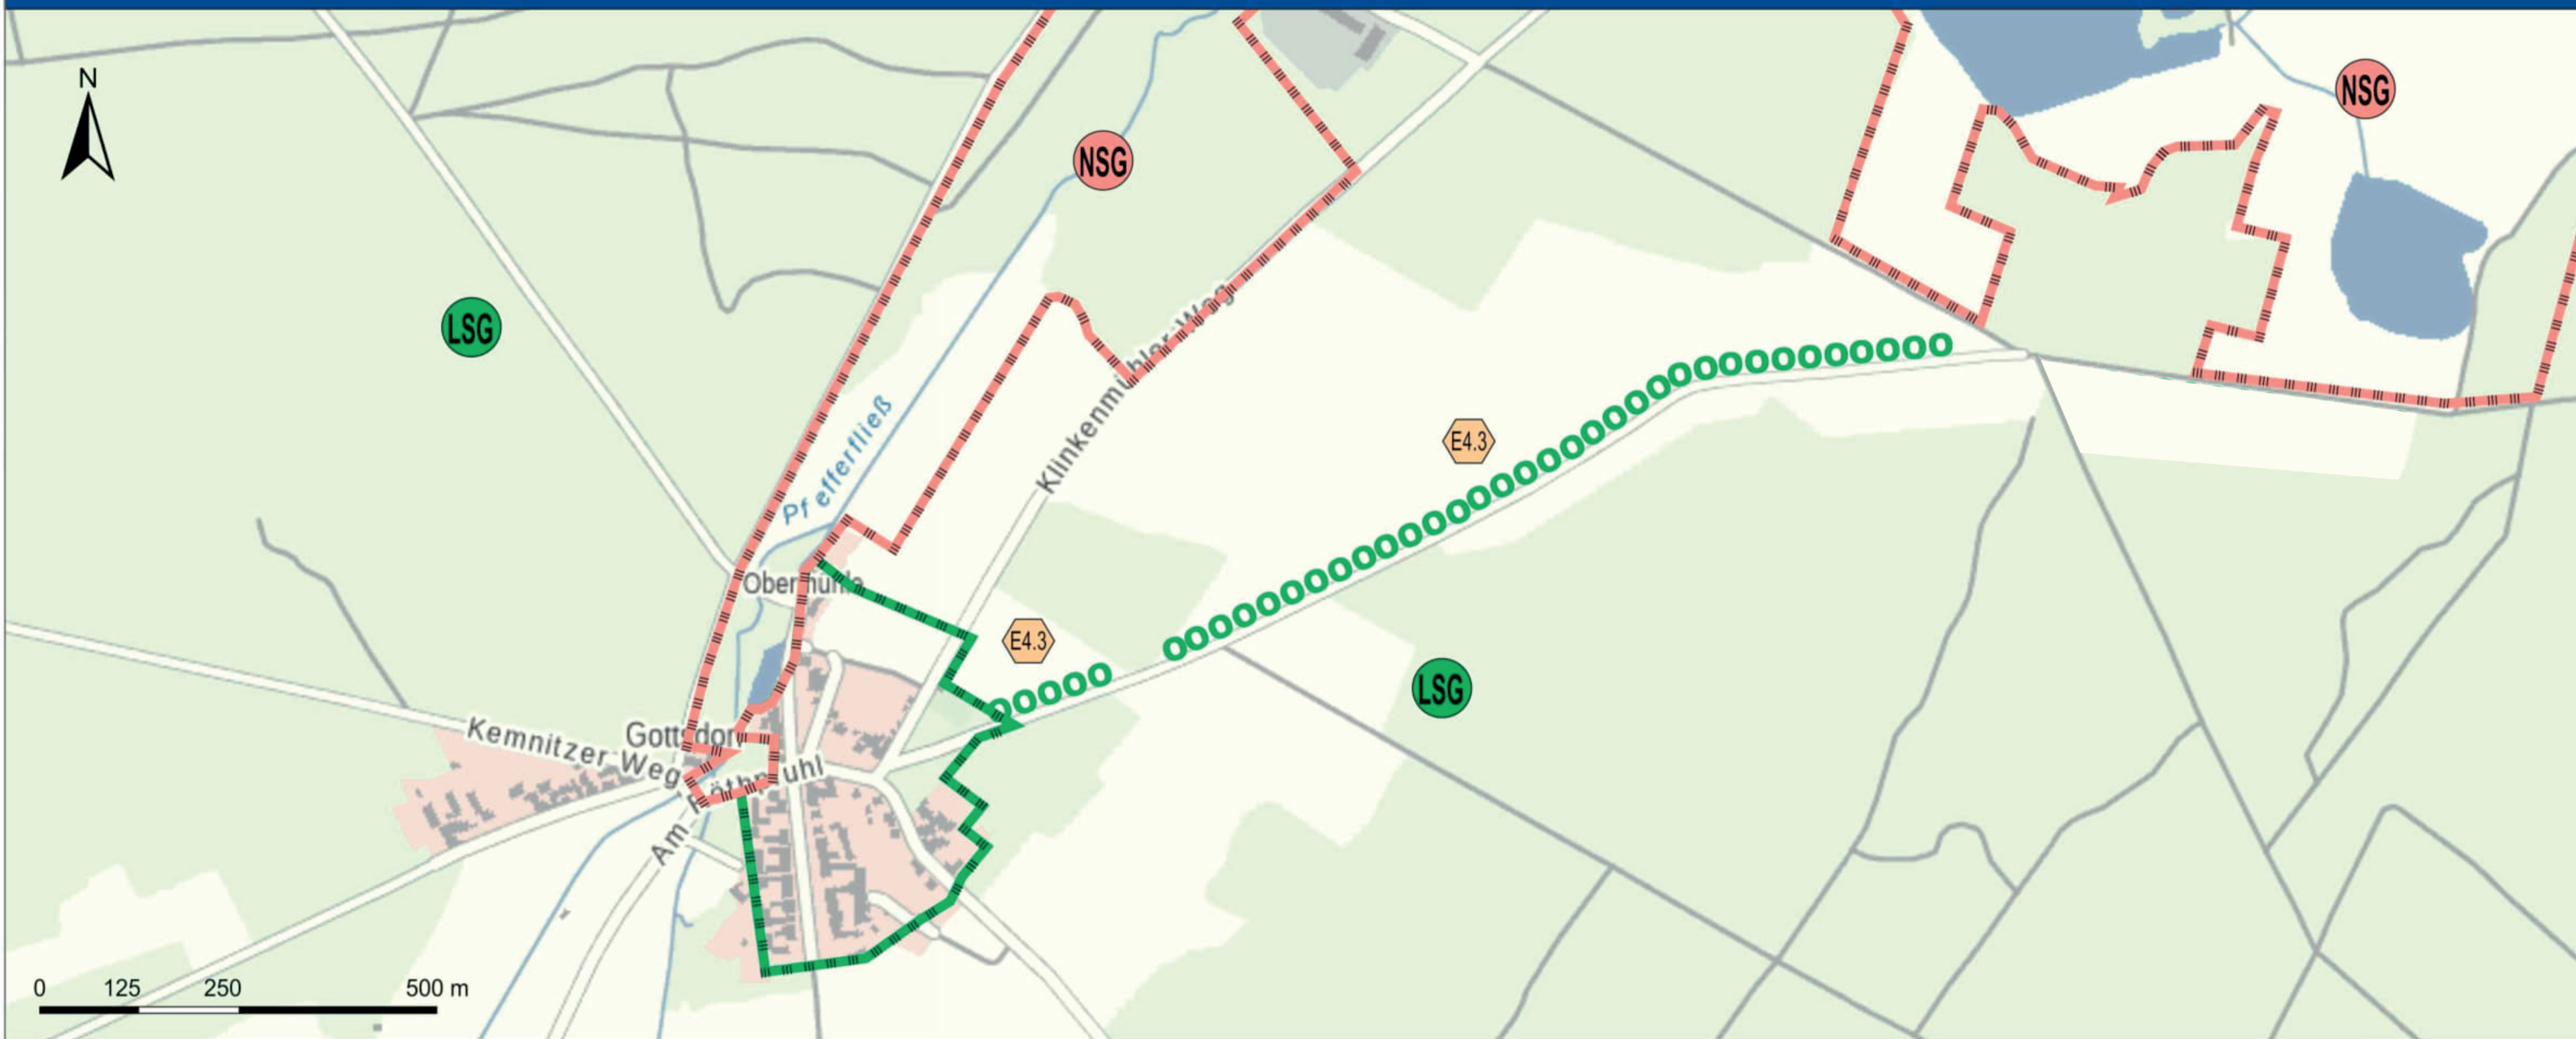

### E4.1 Feuchtwiesenentwicklung Dobbrikow (Rochowwiese)




### E4.2 Wegbegleitende Gehölzpflanzungen Tremsdorf



### E4.1 Feuchtwiesenentwicklung Dobbrikow (Rochowwiese)

Maßnahmennummer und -bezeichnung	Maßnahmenstandort	Schutzgebiete	Maßnahmenarten
E3.1 Rückbau Wehr Königsgraben	Maßnahmenstandort	FFH Fauna-Flora-Habitat-Gebiet	Maßnahmenarten
E3.2 Neuanlage strukturreicher Fließgewässerabschnitt	Maßnahmenstandort	SPA Europäisches Vogelschutzgebiet	Maßnahmenkomplex zur Feuchtwiesenentwicklung (z. B. Gehölzrodung/-rückschnitt, Ringeln, Mahd mit Spezialtechnik)
E3.3 Anlage standorttypischer Gehölzsaum an Gewässern	Maßnahmenstandort	NSG Naturschutzgebiet	Maßnahmenkomplex zur Feuchtwiesenentwicklung (z. B. Gehölzrodung/-rückschnitt, Ringeln, Mahd mit Spezialtechnik)
E4.1 Feuchtwiesenentwicklung Dobbrikow (Rochowwiesen)	Maßnahmenstandort	LSG Landschaftsschutzgebiet	Maßnahmenkomplex zur Feuchtwiesenentwicklung (z. B. Gehölzrodung/-rückschnitt, Ringeln, Mahd mit Spezialtechnik)
E4.2 Wegbegleitende Gehölzpflanzungen Tremsdorf	Maßnahmenstandort	NP Naturpark	Maßnahmenkomplex zur Feuchtwiesenentwicklung (z. B. Gehölzrodung/-rückschnitt, Ringeln, Mahd mit Spezialtechnik)
E4.3 Wegbegleitende Gehölzpflanzungen Gottsdorf	Maßnahmenstandort		ein- bis dreireihige Gehölzpflanzungen

### Übersichtskarte

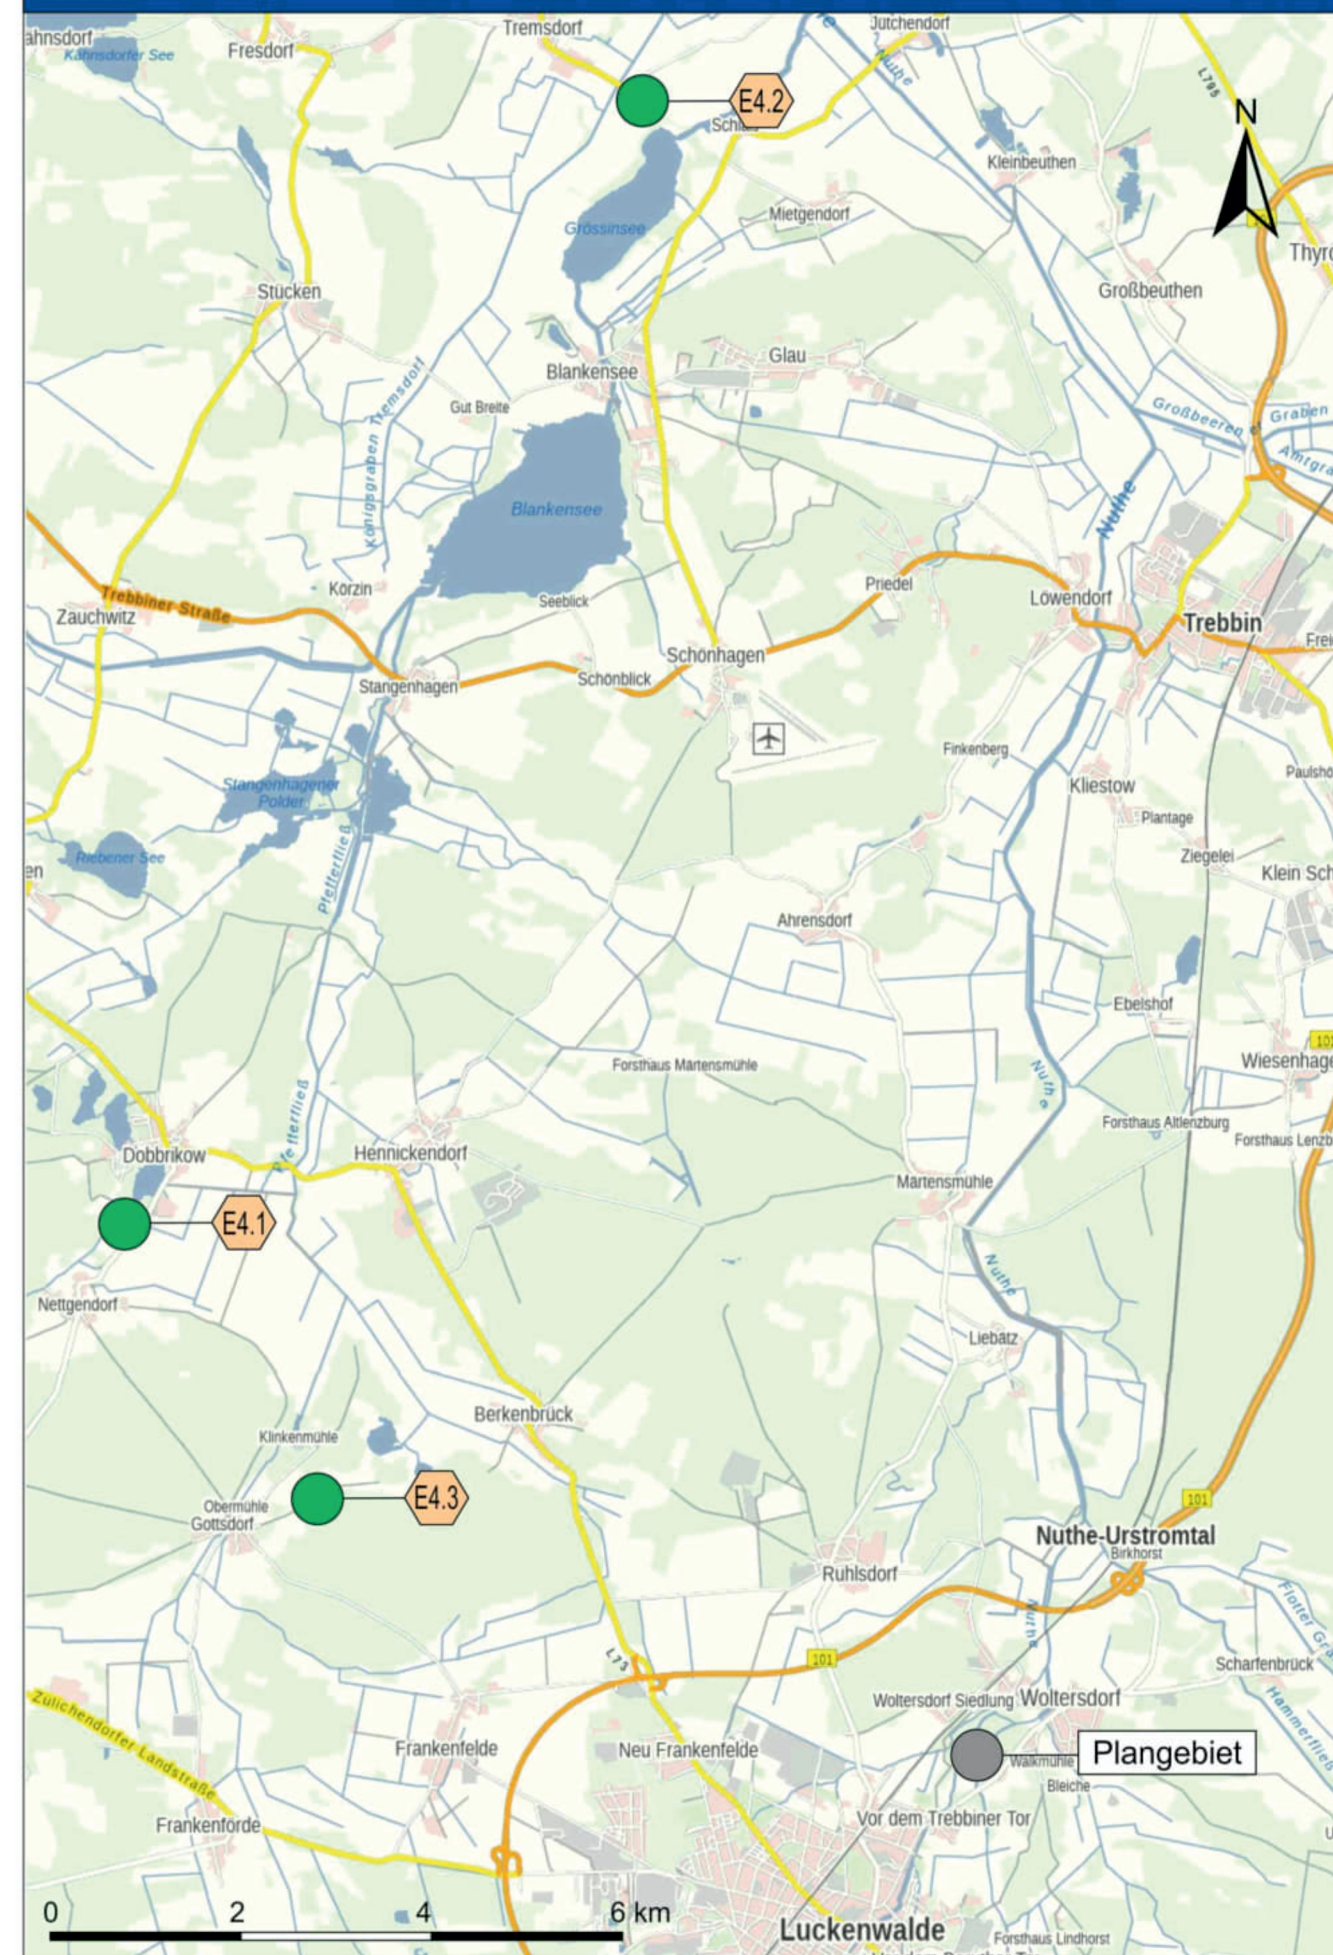

1				
Index	Änderungen bzw. Ergänzungen	Datum	Name	
Entwurfsplanung				
<b>IPP HYDRO CONSULT GmbH</b> 03044 Cottbus Gerhart-Hauptmann-Straße 15 Tel.: 0355 / 75 70 05 -0 Fax.: 0355 / 75 70 05 - 22 e-mail: ihc@ipp-hydro-consult.de www.ipp-hydro-consult.de				
		bearbeitet	Datum	Name
		gezeichnet	2025-03-14	K. Pflanz
	geprüft	2025-03-14	K. Pflanz	A. Dubrau
	Nummer	1706		
	Bezugssystem	ETRS 89 / DHNN 2016		
	Maßstab	1:50000 / 1:10000		
Auftraggeber:				
		<b>Gewässerverband Spree-Neiße</b> Am Großen Spreeweher 8 03044 Cottbus		
Vorhaben:				
<b>Nuthe - Herstellung der ökologischen Durchgängigkeit am Standort Papiermühle Woltersdorf</b>				
Bezeichnung:				
<b>Massnahmenübersicht Ersatzmaßnahmen</b>				
Unterlage:		Plan Nr.:	Blatt Nr.:	
LBP		6.3.1	1	