

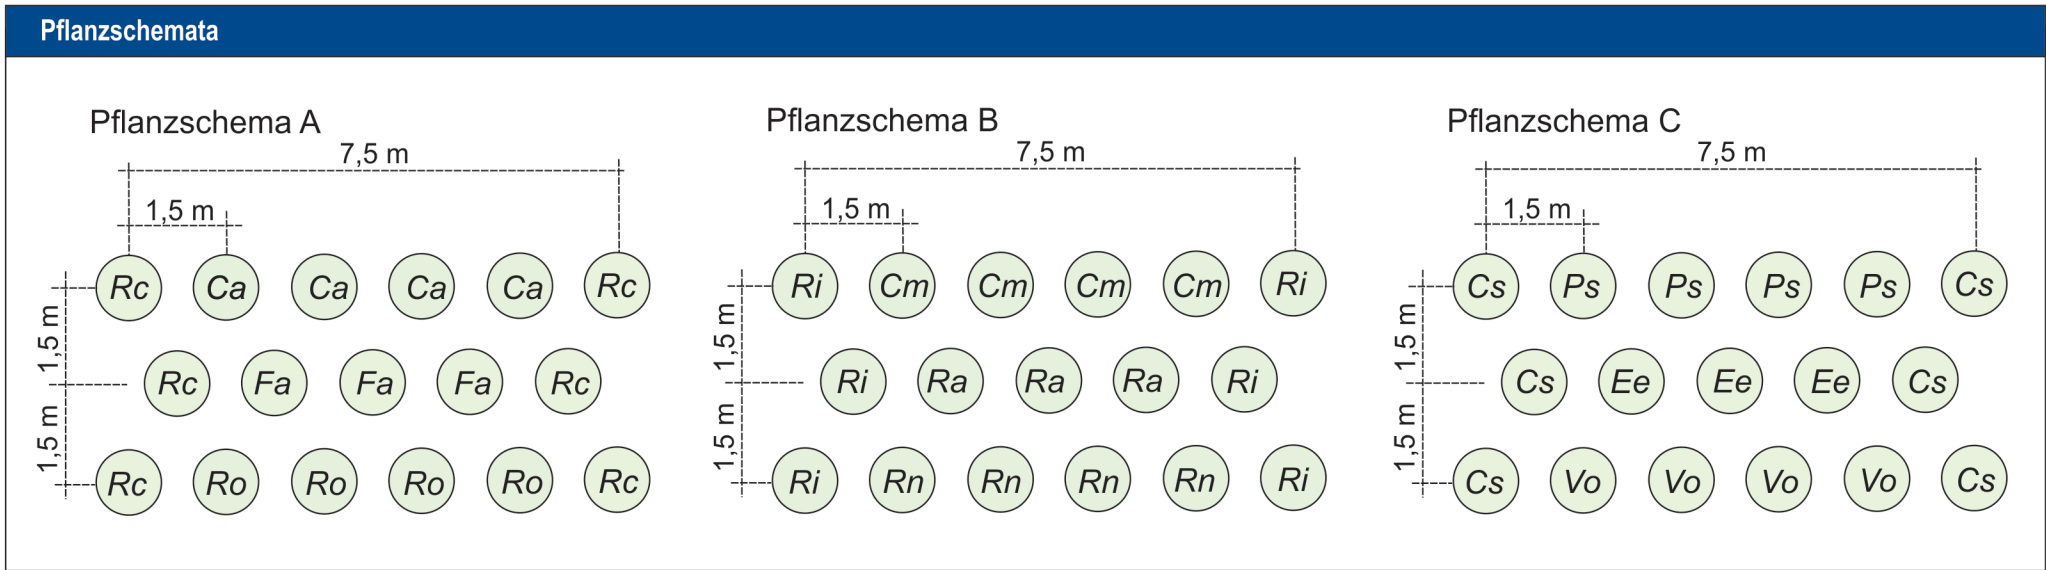


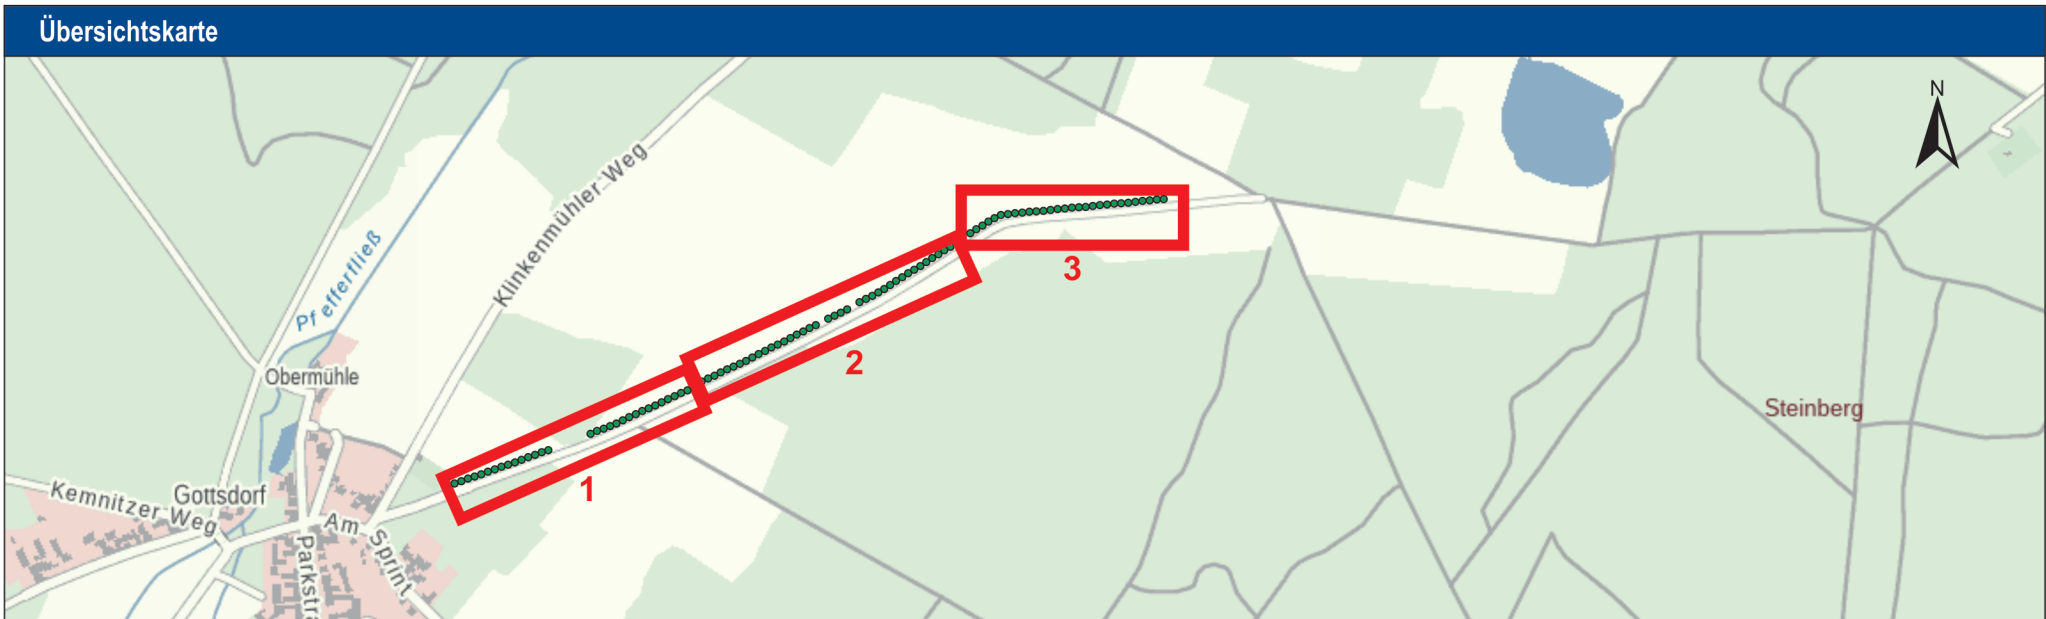

Zeichenerklärung

| | |
|--|-------------------------------------|
| | Hochstamm Bestand (Teilplan 1 - 3) |
| | Strauchpflanzungen (Teilplan 1 - 3) |

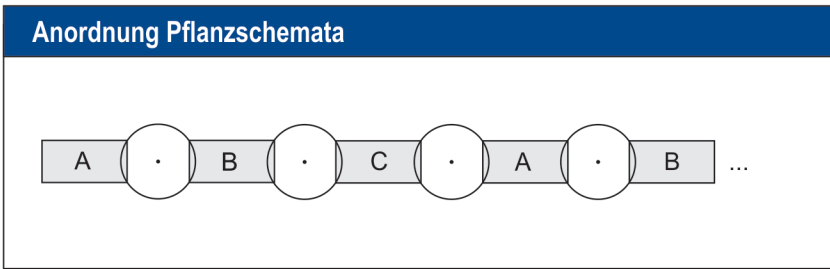

Arten, Pflanzqualitäten

Sträucher

- Pflanzqualität: vStr, 4 Tr, H 60 - 100
- VKG 2.1 (Ostdeutsches Tiefland)

Arten:

| | |
|----|--|
| Ca | <i>Corylus avellana</i> - Haselnuss |
| Cm | <i>Crataegus monogyna</i> - Eingr. Weißdorn |
| Cs | <i>Cornus sanguinea</i> - Roter Hartriegel |
| Ee | <i>Euonymus europaeus</i> - Pfaffenhütchen |
| Fa | <i>Frangula alnus</i> - Faulbaum |
| Ps | <i>Prunus spinosa</i> - Schlehe |
| Ra | <i>Rhamnus carthatica</i> - Kreuzdorn |
| Rc | <i>Rosa canina</i> - Hundsrose |
| Ri | <i>Rubus ideaus</i> - Himbeere |
| Rn | <i>Ribes nigrum</i> - Schwarze Johannisbeere |
| Ro | <i>Rosa corymbifera</i> - Heckenrose |
| Vo | <i>Viburnum opulus</i> - Gemeiner Schneeball |

Angaben zu Pflanzung und Pflege vgl. Maßnahmenblatt E4.3 zum Landschaftspflegerischen Begleitplan

| | | | | |
|---|--|--|------------|-----------|
| 1 | | | | |
| Index | Änderungen bzw. Ergänzungen | Datum | Name | |
| Entwurfsplanung | | | | |
| IPP HYDRO CONSULT GmbH 03044 Cottbus Gerhart-Hauptmann-Straße 15 Tel.: 0355 / 75 70 05 -0 Fax.: 0355 / 75 70 05 - 22 e-mail: ihc@ipp-hydro-consult.de www.ipp-hydro-consult.de |  IPP HYDRO CONSULT | Datum | Name | |
| | | bearbeitet | 2025-03-14 | K. Pflanz |
| | | gezeichnet | 2025-03-14 | K. Pflanz |
| | | geprüft | 2025-03-14 | A. Dubrau |
| | Nummer | 1706 | | |
| | Bezugssystem | ETRS 89 / DHHN 2016 | | |
| | Maßstab | 1:10000 / 1:1000 | | |
| Auftraggeber: | | | | |
|  | | Gewässerverband Spree-Neiße Am Großen Spreewehr 8 03044 Cottbus | | |
| Vorhaben: | | | | |
| Nuthe - Herstellung der ökologischen Durchgängigkeit am Standort Papiermühle Woltersdorf | | | | |
| Bezeichnung: | | | | |
| Ersatzmaßnahme E 4.3 Wegbegleitende Gehölzpflanzungen Gottsdorf | | | | |
| Unterlage: | | Plan Nr.: | Blatt Nr.: | |
| LBP | | 6.3.4 | 1 | |