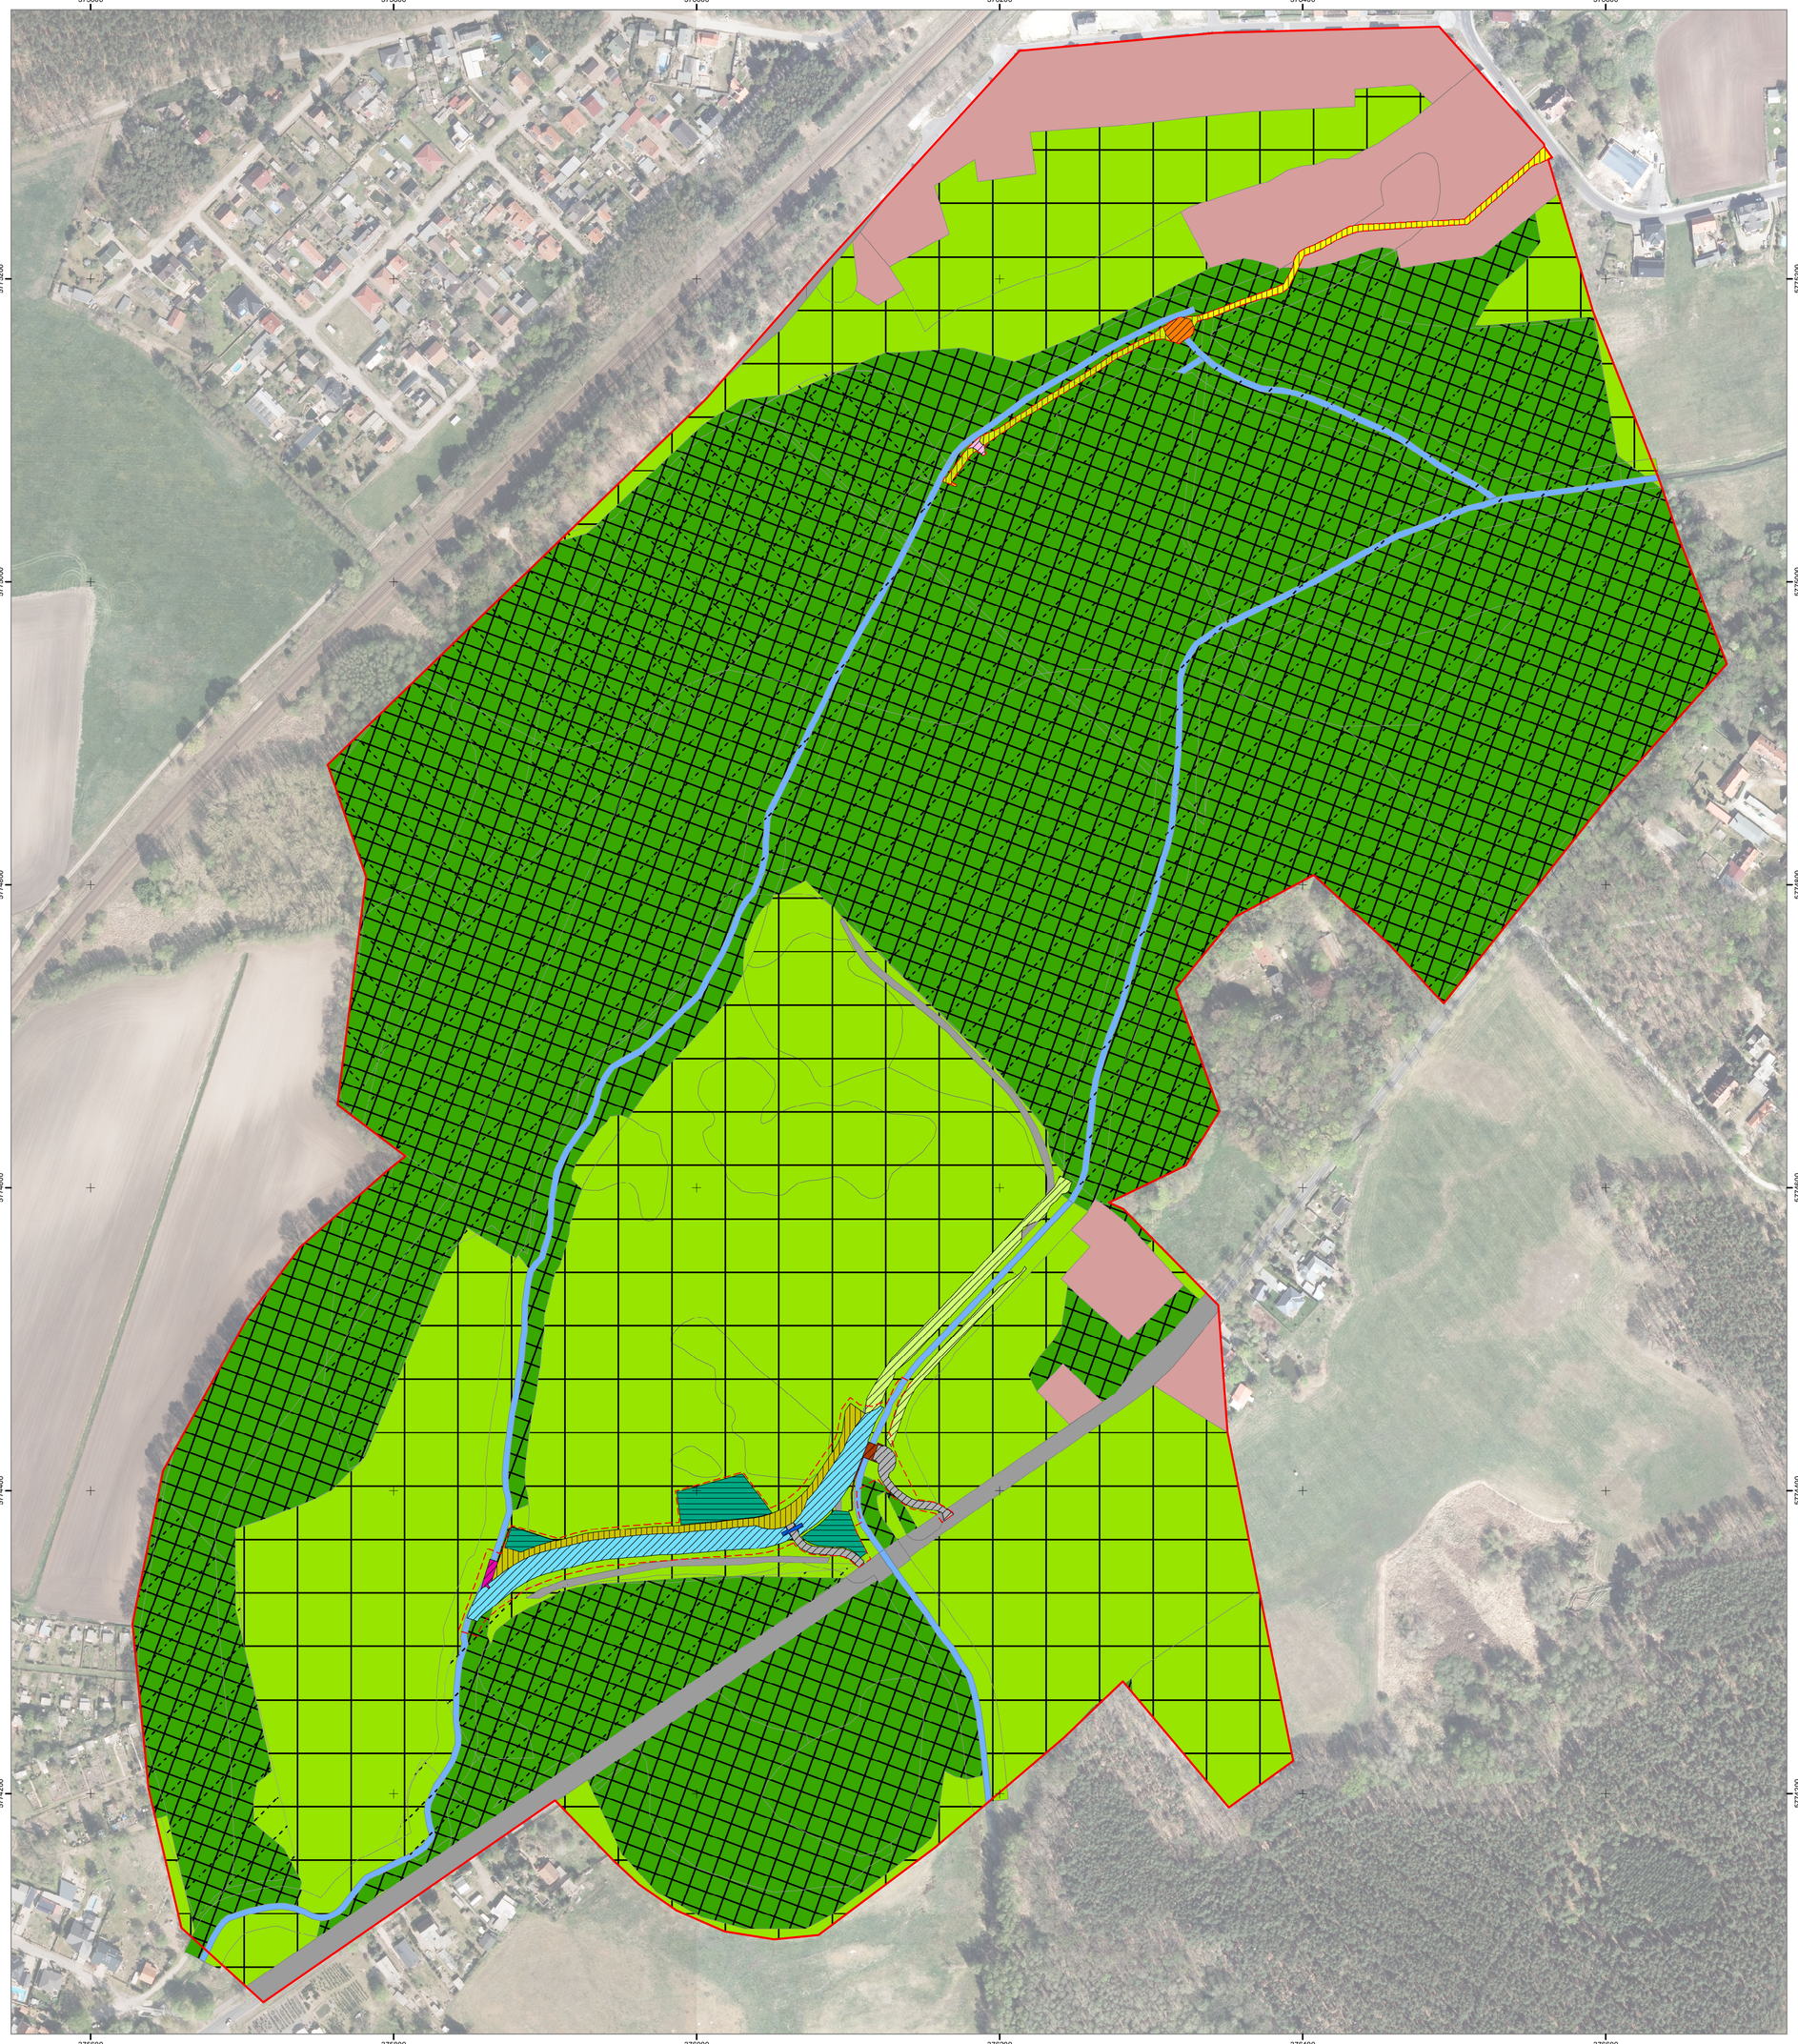

N

Übersicht der Lage Maßstab 1:100.000

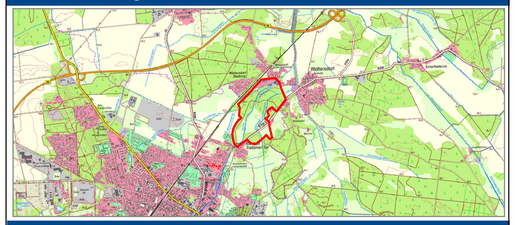

Zeichenerklärung / Hinweise

- Untersuchungsraum

technische Planung

- Baufeld
- Habitatgleitenstaffel
- Anlage Teichüberlauf
- Zufahrten zum neuen Wehr B101 und zum Durchlass
- Neubau Wehr B101
- Errichtung Abschlagsbauwerk
- Durchlass
- Rückbau Wehr Papiermühle
- Temporäre Bauzuwegung
- Temporäre Bauzuwegung (nur Kleingeräte)
- Temporäre Lagerflächen
- Ausweisung Gewässerrandstreifen

Klimatisch wirksame Landschaftsbestandteile

- Fließgewässer, mit Gehölzsaum (Frischluftbildung, Dämpfung von Temperaturextremen)
- Grünland (Kaltluftentstehungsgebiete, in abflusslosen Senken mit erhöhter Nebelbildung und Spätfrostgefahr)
- Wälder, Feldgehölz (Rauhigkeitselement, Luftfiltrierung, Frischluftbildung)
- Bebauung (Kaltluftabflussbarrieren)
- (teil-)versiegelte Flächen
- Lärmschutzwald
- lokaler Klimaschutzwald

Klimatische Ausgleichsfunktion

- mittel
- hoch

Lufthygienische Ausgleichsfunktion

- gering
- hoch

Kartengrundlage:
Hintergrundkarte: Digitale Topographische Karte, Digitales Orthophoto
Datenquelle: Natur & Text (Biotopkartierung, faunistische Kartierung), IHC (technische Planung)
Digitale Topographische Karte 1:25.000, Digitales Orthophoto © GeoBasis-DE/LGB / dl-de/by-2-0
Die Karte ist urheberrechtlich geschützt. Vervielfältigungen aller Art, wie Reproduktionen, Nachdrucke, Kopien, Verfilmungen Digitalisierung, Scannen, Speicherung auf Datenträgern u.a.m., sind nur mit Erlaubnis des Herausgebers zulässig. Gleiches gilt für die Veröffentlichung.

Index	Änderungen bzw. Ergänzungen	Datum	Name
1			

Genehmigungsplanung

IPP HYDRO CONSULT GmbH
03044 Cottbus
Gerhart-Hauptmann-Straße 15
Tel.: 0355 / 75 70 05 - 0
Fax: 0355 / 70 70 05 - 22
e-mail: ihc@ipp-hydro-consult.de
www.ipp-hydro-consult.de

	Datum	Name
bearbeitet	2025-04-04	K. Pflanz
gezeichnet	2025-04-04	J. Ruf
geprüft	2024-04-04	A. Dubrau

Nummer	1706
Bezugssystem	ETRS 89 / DHHN 92
Maßstab	1:100.000 / 1:2.000

Auftraggeber:
Gewässerverband Spree-Neiße
Am Großen Spreewehr 8
03044 Cottbus

Vorhaben:
Nuthe – Herstellung der ökologischen Durchgängigkeit am Standort Papiermühle Woltersdorf

Bezeichnung:
Schutzgut Klima und Luft

Unterlage:	Plan Nr.:	Blatt Nr.:
UVP-Bericht	7.9	1