



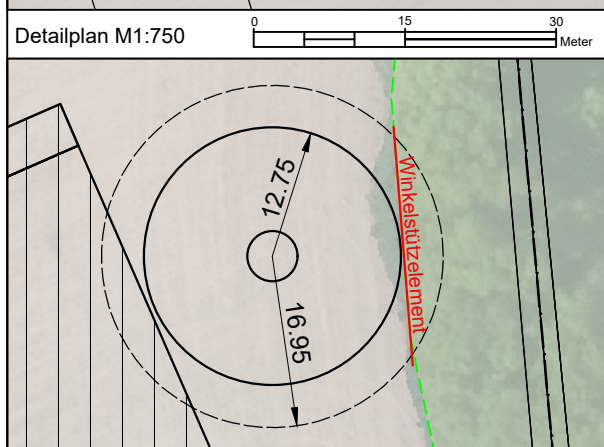

Legende

- Gemeindegrenze
- Flurstücksgrenze
- Nutzungsartengrenze
- Bewuchsgrenze
- Windenergieanlage mit Fundament, Böschung und Überbauungs-/ Abstandsfläche
- Kranstellfläche / Zuwegung

KWE New Energy GmbH
Forstwiese 5
18198 Stäbellow
Telefon: 03 82 07 / 75068-0
Telefax: 03 82 07 / 75068-20

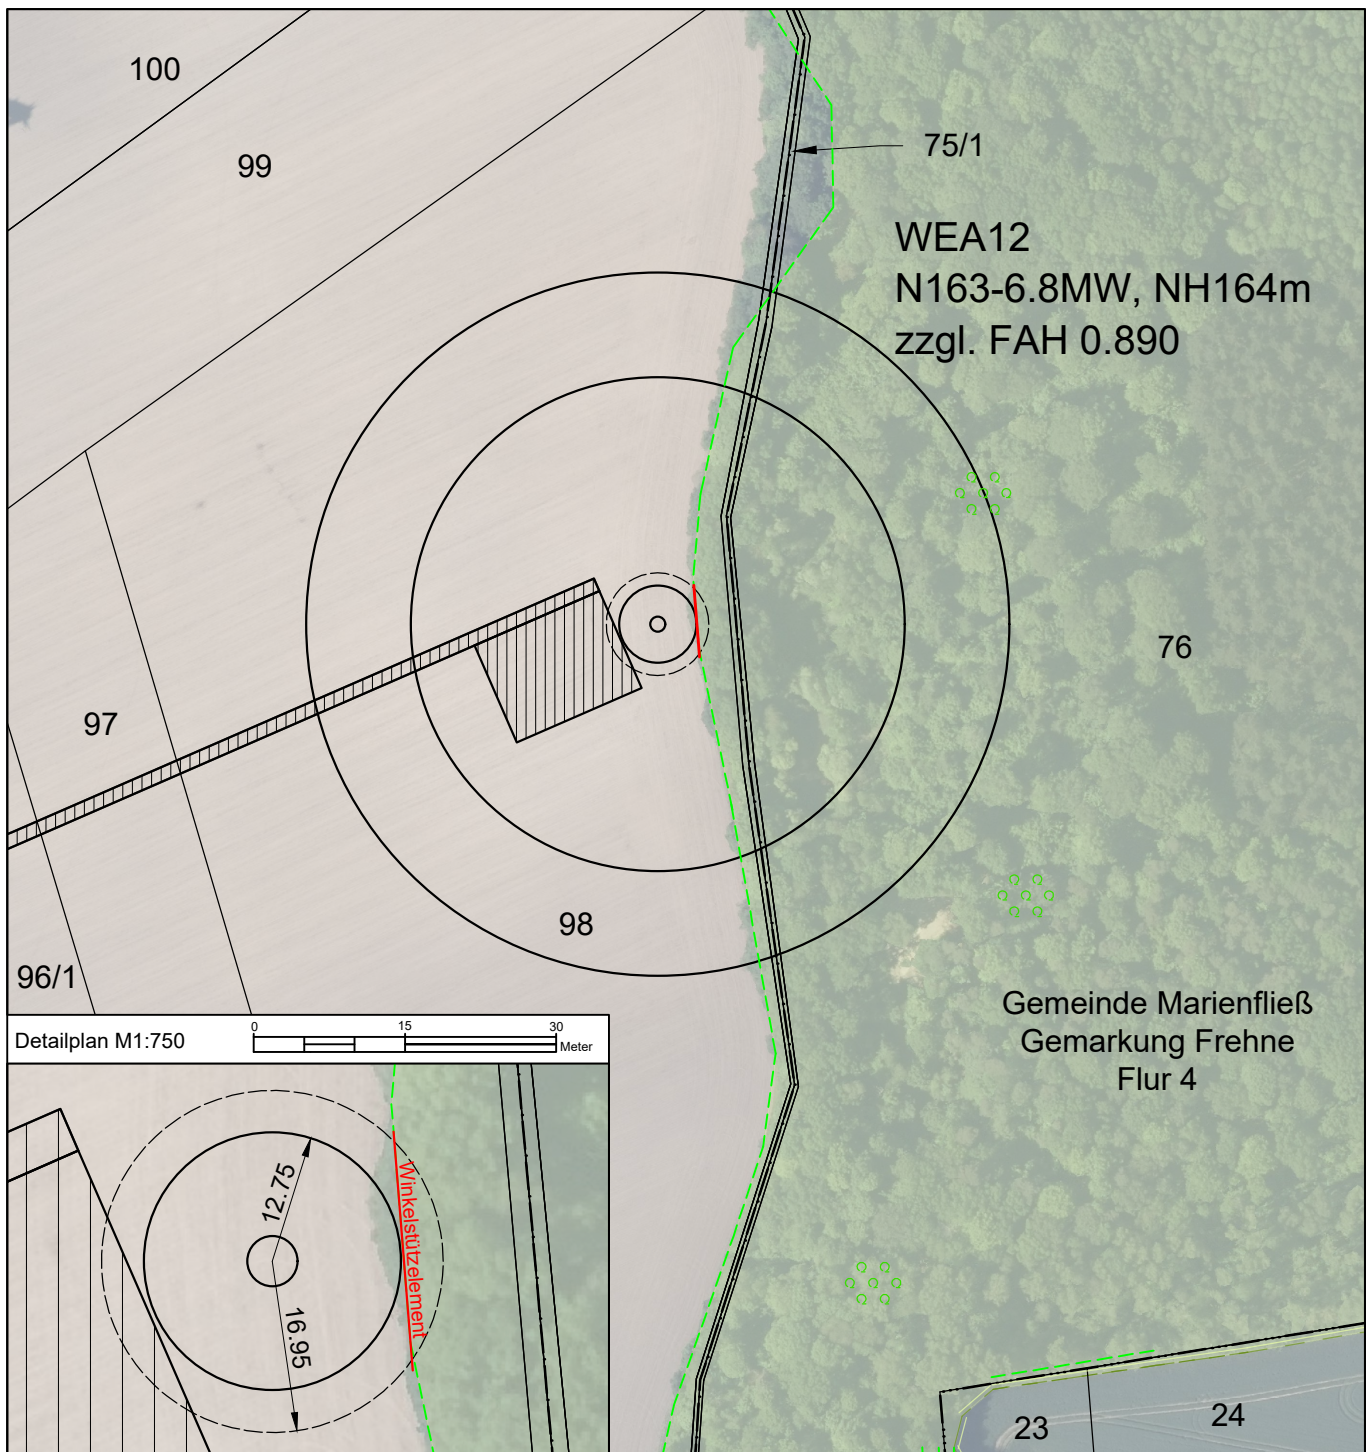

Projektbezeichnung
Meyenburg-Frehne IV
Projektnummer
K-4-064-4-00

Bundesland Brandenburg	Planungsregion Prignitz-Oberhavel	Stadt / Gemeinde Meyenburg/Marienfließ
---------------------------	--------------------------------------	---

Planinhalt
Übersichtsplan auf Kataster mit Luftbild



Planungsgrundlage
WMS-Dienst: DOP20c © GeoBasis-DE/LGB, dl-de/by-2-0

erstellt 29.08.2025	Lagesystem ETRS89/UTM Zone 33 Papierformat A4	Bearbeiter MEN Maßstab 1:2.500
------------------------	--	---