


Döllnfließ

Einbau von 100 Weidensetzstangen im Rahmen der Gewässerunterhaltung 2023

Gewässerunterhaltungspflichtiger: LfU Referat W24
 Ausführung: Wasser- und Bodenverband Schnelle Havel

Ziele: Verbesserung der Uferstruktur, Beschattung des Gewässers,
 Ermöglichung von natürlichem Totholzeintrag

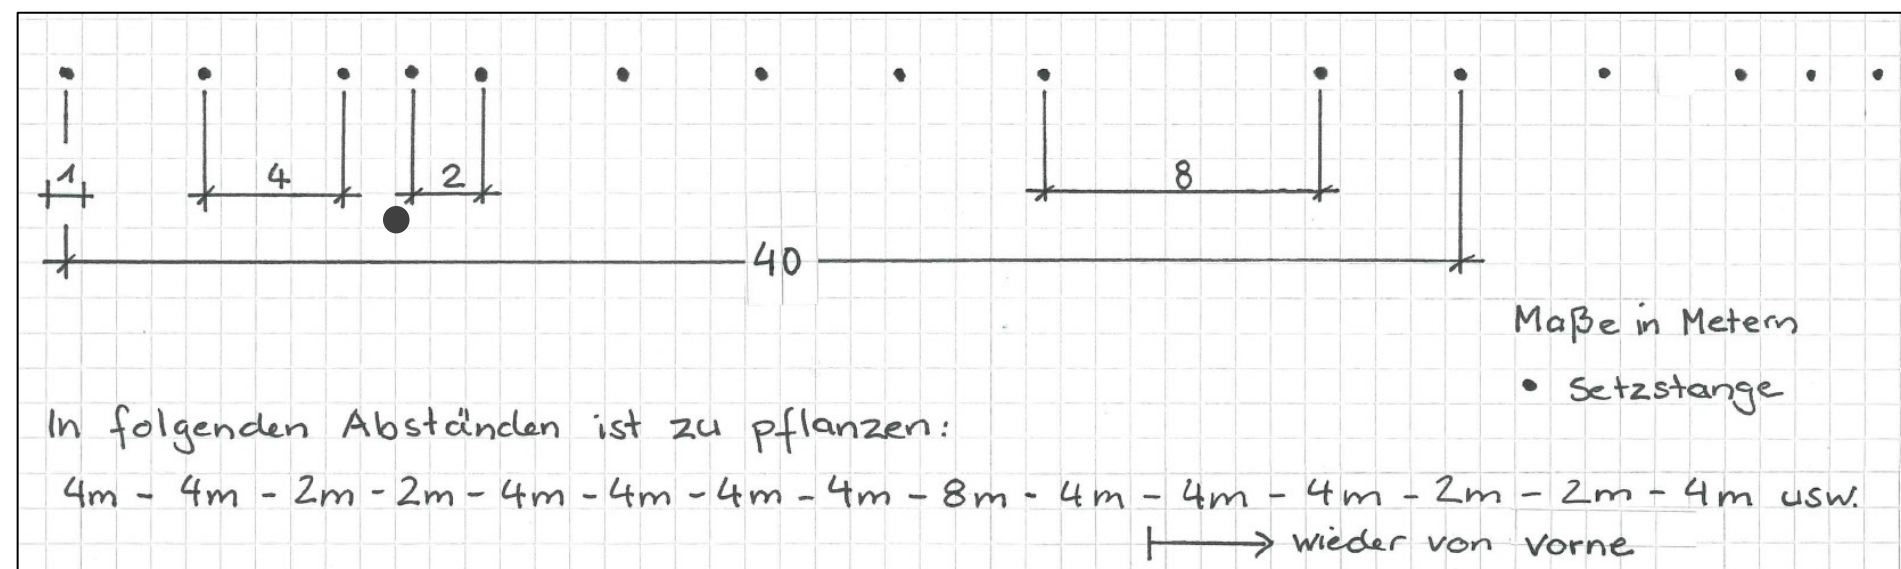

Bagger beim Bohren der Setzlöcher
 © WBV Schnelle Havel



Eingebraachte Setzstangen mit Verbisschutz
 © WBV Schnelle Havel



Nach dem Austrieb im Juli 2023
 © LfU Referat W24