
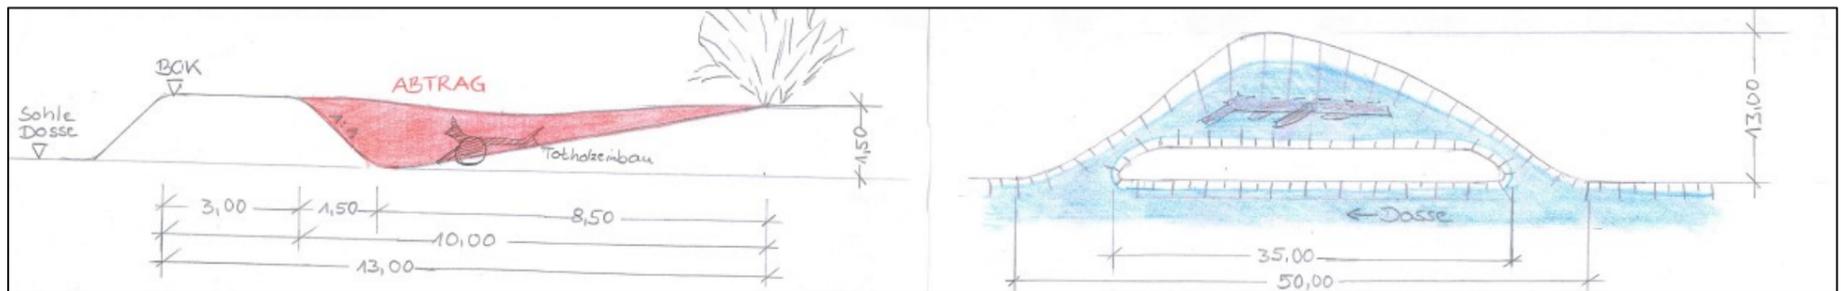


Gewässerunterhaltungspflichtiger: LfU Referat W24

Bautechnische Beratung: LfU Referat W22 - Bauprüfstelle

Ausführung: Wasser- und Bodenverband Dosse-Jäglitz

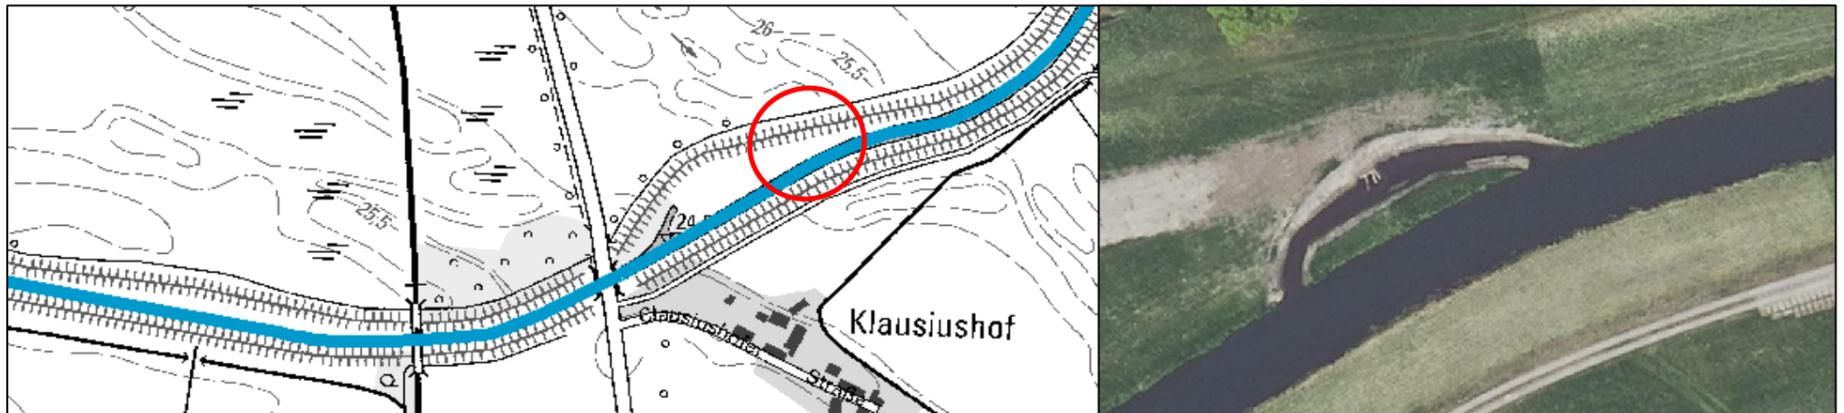

Fotos entgegen dem Uhrzeigersinn:

- im Bau: links Insel, rechts Flachwasserbereich
- fertiggestellter Flachwasserbereich mit Totholz
- Einlaufbereich
- eingebautes Totholz (Erlenstämme)
- Wiederverwendung der Rasengitterplatten aus der Böschung als Schweregewichtsanker

