

Zeichenerklärung / Hinweise

Flurgrenzen

Flurstücksgrenzen / Flurstücksnummern

Baubereich

Böschung Bestand

Böschung geplant

Neutrassierung

Bauwerke
(Durchlass, Wehr, Abschlagsbauwerk)

Unterhaltungsweg Wehr

Gewässerrandstreifen

Insellfläche

bauzeitliche Inanspruchnahme

Grundstücke mit fehlender Rückmeldung / Zustimmung:

Gem. Luckenwalde / Flur 15
Flurstück 53

Vermesser:

VERMESSUNGSBÜRO SCHMIDT
Ing.-Büro

Spandauer Str. 15, 14943 Luckenwalde;
Tel.-Nr.: 03371 610766; Fax-Nr.: 03371 610765

Erstellt: 08/2019

1

Index

Änderungen bzw. Ergänzungen

Datum

Name

Entwurfsplanung

IPP
HYDRO CONSULT
GmbH
03044 Cottbus
Gerhart-Hauptmann-Straße 15
Tel.: 0355 / 75 70 05-0
Fax: 0355 / 75 70 05-22
e-mail: ihc@ipp-hydro-consult.de
www.ipp-hydro-consult.de

Datum

Name

bearbeitet

2024-07-18

A. Pfeifer

gezeichnet

2024-07-18

B. Buchwald

geprüft

2024-07-18

A. Pfeifer

Nummer

1706

Bezugssystem

ETRS 89 / DHHN 2016

Maßstab

1:500

Auftraggeber:

Gewässerverband
Spree-Neiße

Gewässerverband Spree-Neiße
Am Großen Spreewehr 8
03044 Cottbus

Vorhaben:

Nuthe - Herstellung der ökologischen Durchgängigkeit
am Standort Papiermühle Woltersdorf

Bezeichnung:

Grunderwerbsplan Habitatgleitenstaffel und Wehr B101

Unterlage:

Lagepläne


Plan Nr.:

0.1

Blatt Nr.:

1

G:\daten\Projekte\1706_PM_Woltersdorf\04-Wasser\Zeichnungen\02-Entwurfphase\Grunderwerbs\1706_Grunderwerbsplan.dwg

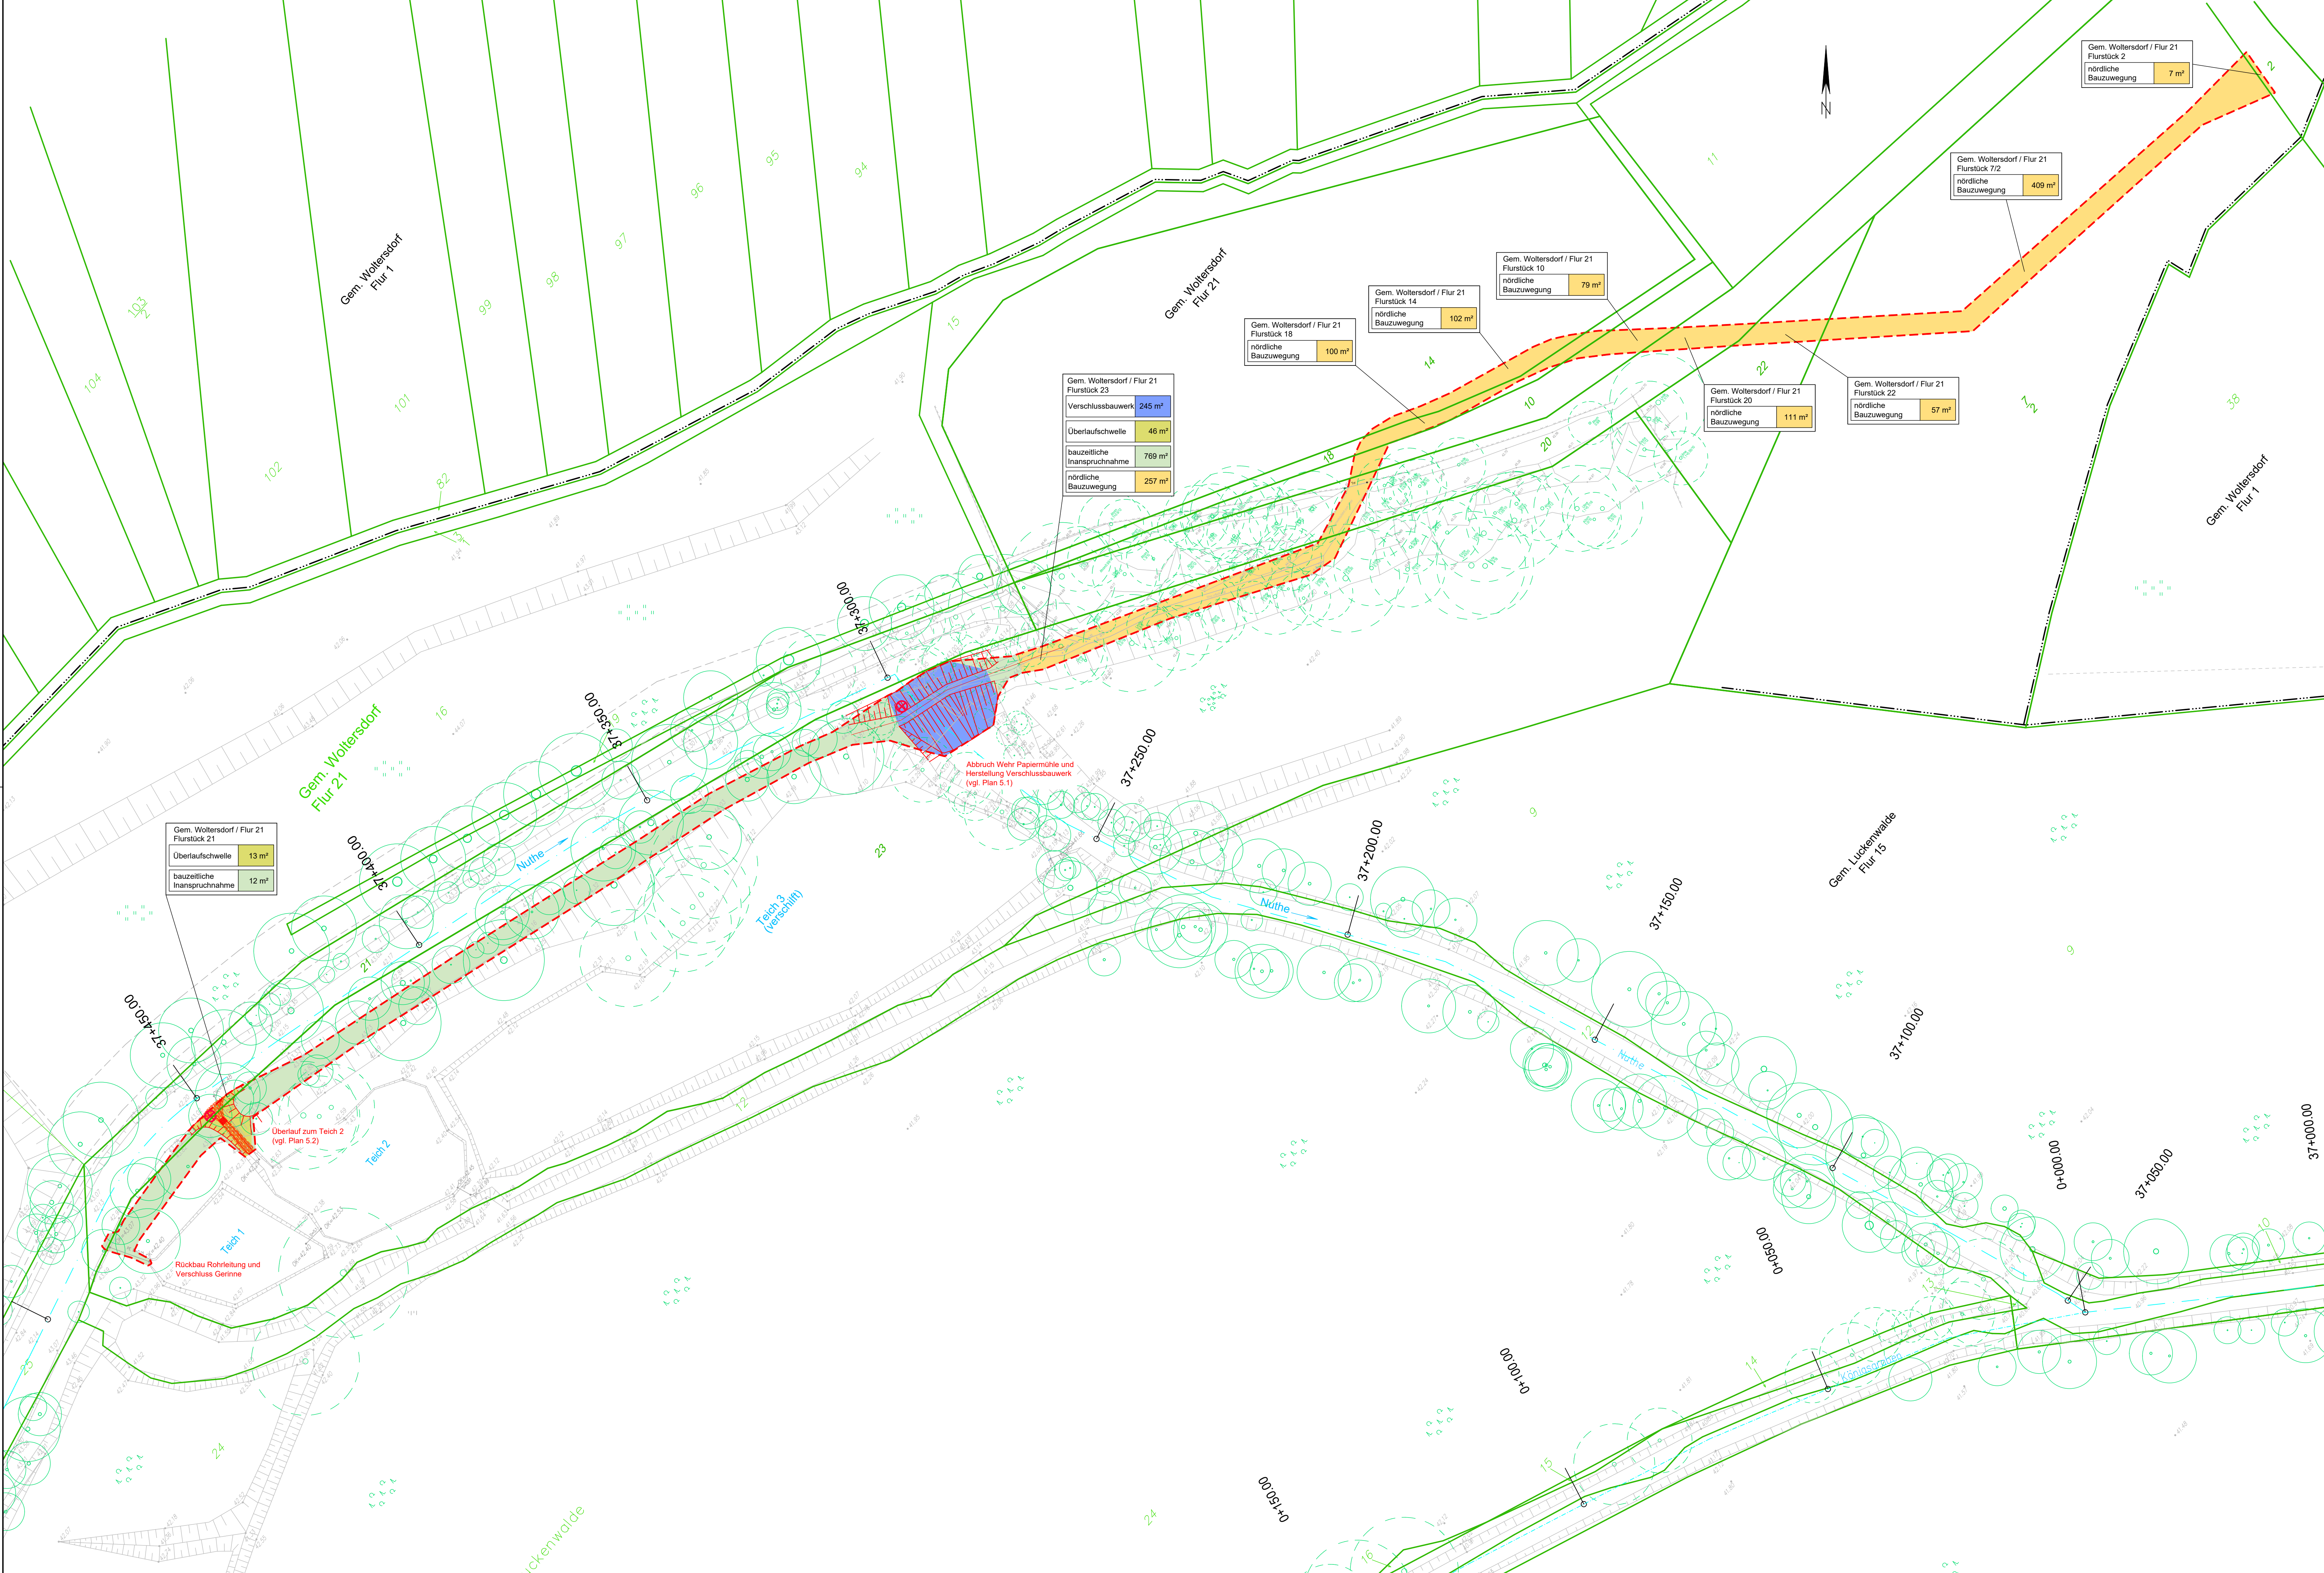

Zeichenerklärung / Hinweise

- Flurgrenzen
- Flurstücksgrenzen / Flurstücksnummern
- Baubereich
- Böschung Bestand
- Böschung geplant
- Bauwerke (Verschlussbauwerk)
- Überlaufschwelle
- bauzeitliche Inanspruchnahme
- nördliche Bauzuwegung

Vermesser:

VERMESSUNGSBÜRO SCHMIDT
Dipl.-Ing. OBVI

Spandauer Str. 15, 14643 Luckenwalde
Tel.-Nr.: 03371 610766; Fax-Nr.: 03371 610765

Erstellt: 08/2019

1	Index	Änderungen bzw. Ergänzungen	Datum	Name
Entwurfsplanung				
IPP HYDRO CONSULT GmbH 03044 Cottbus Gerhart-Hauptmann-Straße 15 Tel.: 0355 / 75 70 05-0 Fax: 0355 / 75 70 05-22 e-mail: ihc@ipp-hydro-consult.de www.ipp-hydro-consult.de	bearbeitet	2024-07-18	A. Pfeifer	
	gezeichnet	2024-07-18	B. Buchwald	
	geprüft	2024-07-18	A. Pfeifer	
	Nummer: 1706			
Bezugssystem: ETRS 89 / DHHN 2016				
Maßstab: 1:500				
Auftraggeber: Gewässerverband Spree-Neiße Gewässerverband Spree-Neiße Am Großen Spreewehr 8 03044 Cottbus				
Vorhaben: Nuthe - Herstellung der ökologischen Durchgängigkeit am Standort Papiermühle Woltersdorf				
Bezeichnung: Grunderwerbsplan Verschlussbauwerk und Teichüberlauf				
Unterlage: Lagepläne		Plan Nr.: 0.1	Blatt Nr.: 2	