



Schnitt B - B

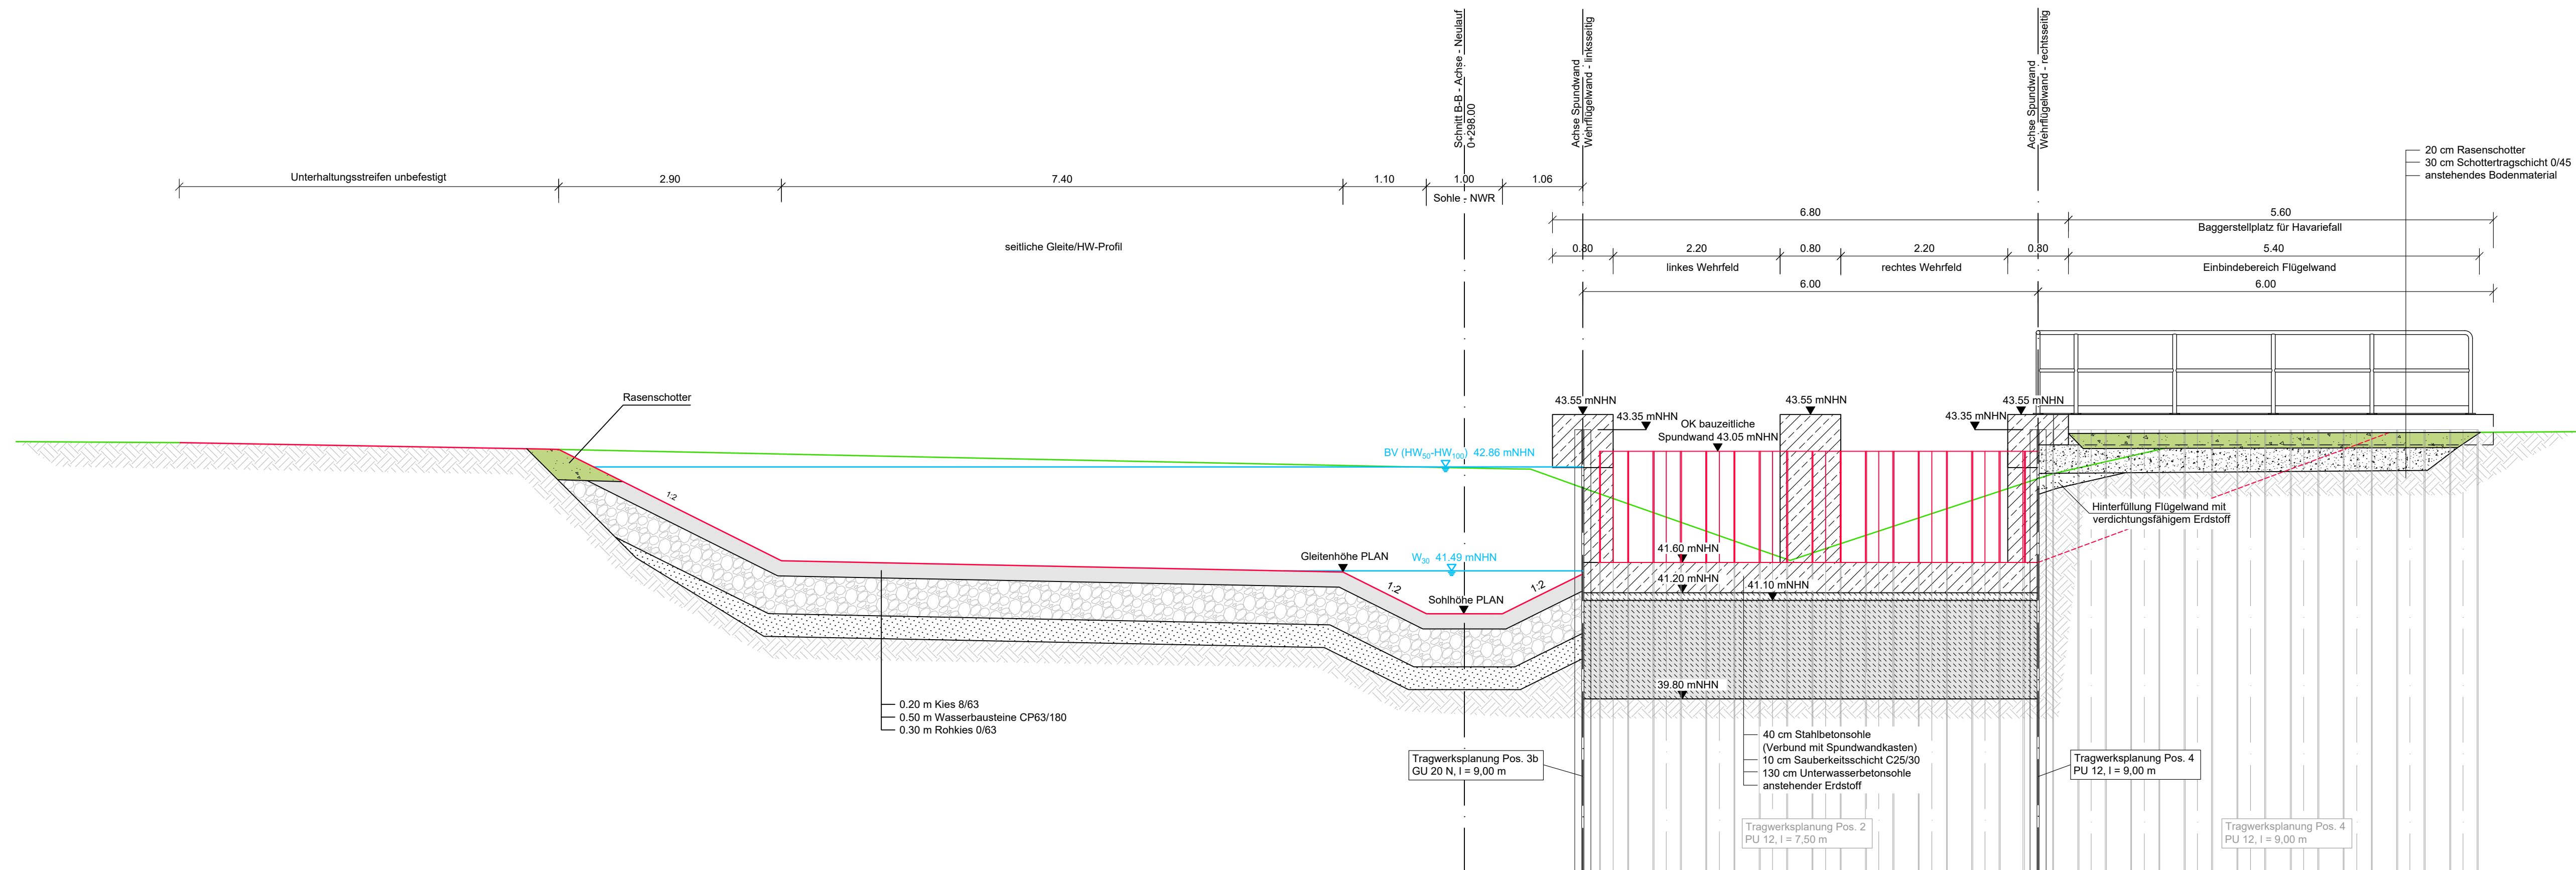

DHHN 37.50

[illegible]

Schnitt C - C

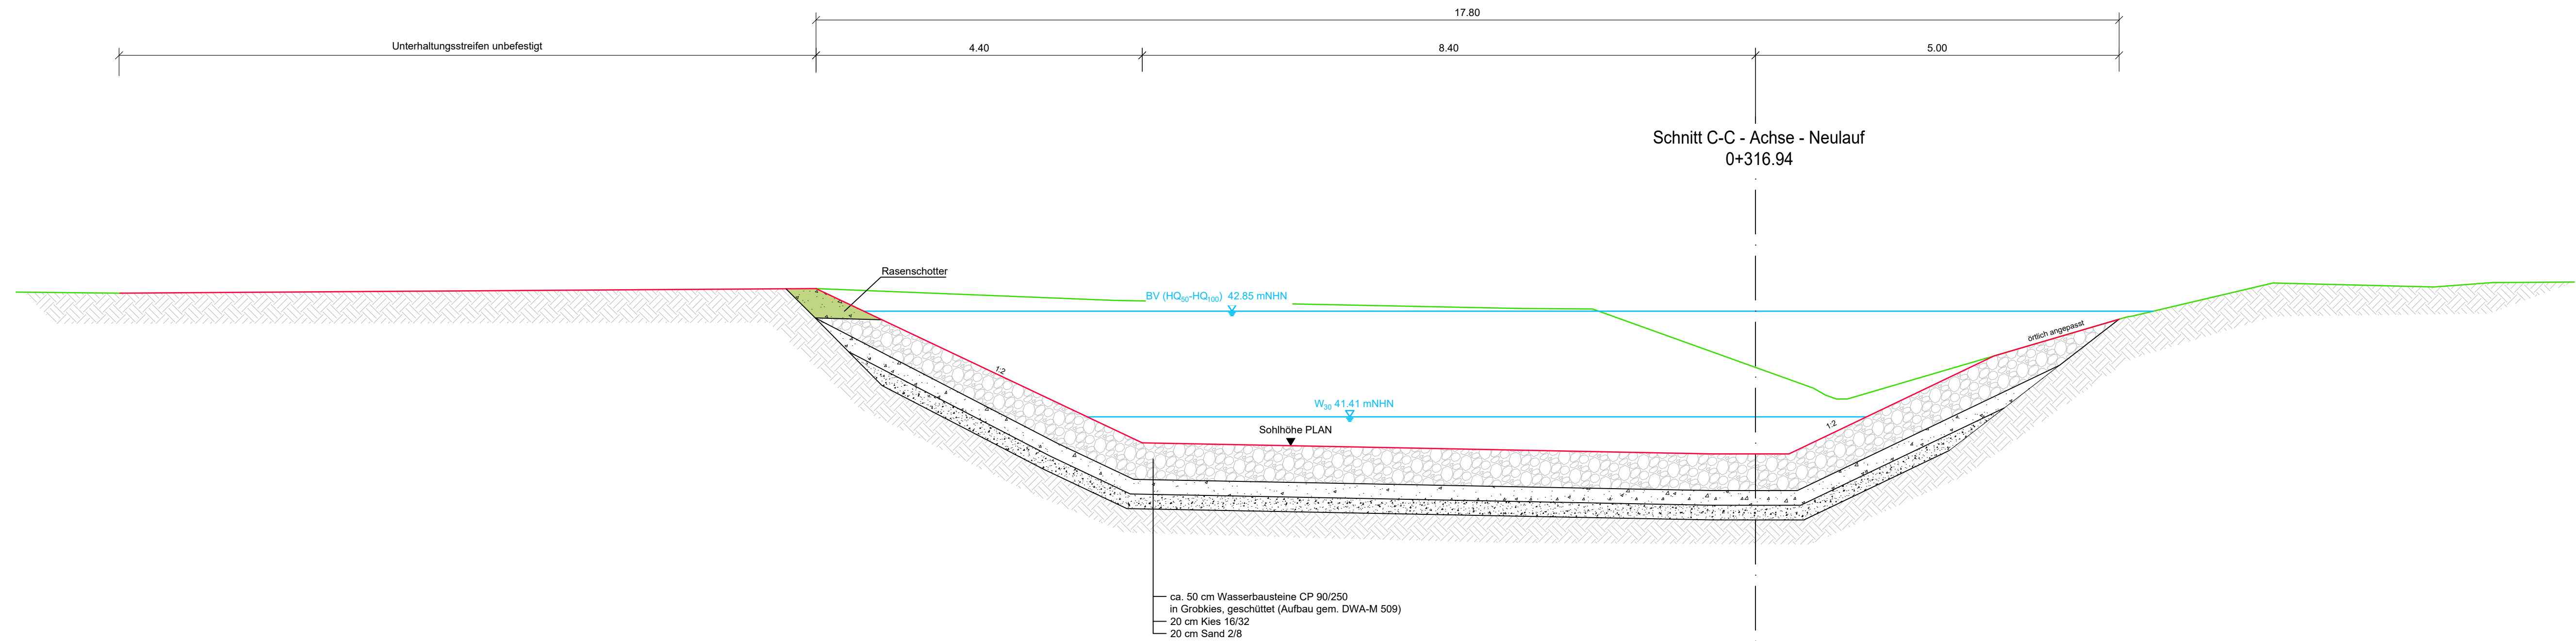

DHHN 37.50

[illegible]

1				
Index	Änderungen bzw. Ergänzungen	Datum	Name	
Entwurfsplanung				
IPP HYDRO CONSULT GmbH 03044 Cottbus Gerhart-Hauptmann-Straße 15 Tel.: 0355 / 75 70 05-0 Fax.: 0355 / 70 05-22 e-mail: ihc@ipp-hydro-consult.de www.ipp-hydro-consult.de	 IPP HYDRO CONSULT	Datum	Name	
		bearbeitet	2023-01-18	M. Härtel
		gezeichnet	2023-01-18	M. Härtel
		geprüft	2023-01-18	A. Pfeifer
	Nummer	1706		
	Berugungssystem	ETR5 89 / DHHN 2016		
Maßstab		1:50		
Auftraggeber:		Gewässerverband Spree-Neiße Am Großen Spreeweg 8 03044 Cottbus		
Vorhaben: Nuthe - Herstellung der ökologischen Durchgängigkeit am Standort Papiermühle Woltersdorf				
Bezeichnung: Wehr B101 Königsgraben				
Unterlage:	Querschnitte	Plan Nr.:	4.2	
		Blatt Nr.:	1	