


Gewässerunterhaltungspflichtiger: LfU Referat W24

Bautechnische Beratung: LfU Referat W22 - Bauprüfstelle

Ausführung: Wasser- und Bodenverband Dosse-Jäglitz

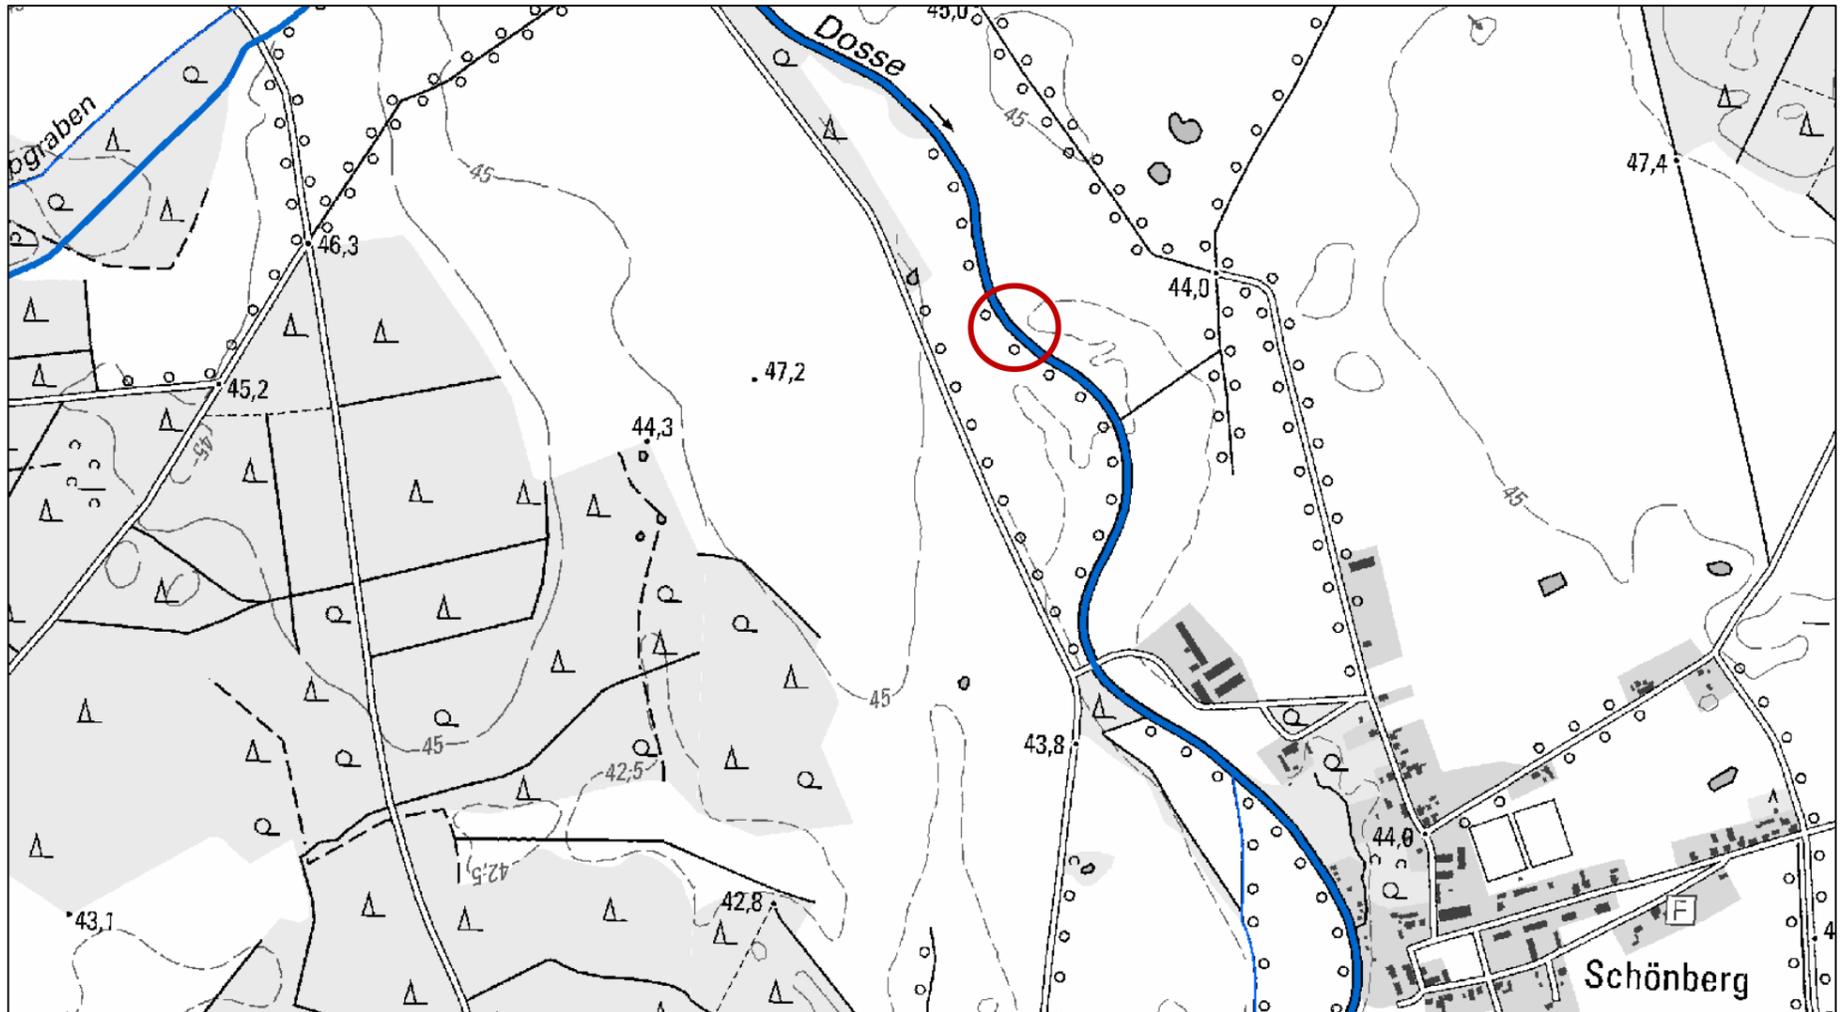

Einbau von Erlen mit Kronenansatz in den gemäß Hydraulikstudie unschädlichen Abmessungen (Profileinengung max. 3,40 m, unterhalb MW). Sicherung gegen Auf- und Abtrieb nur mit der Erdlast der an dieser Stelle hohen mineralischen Böschung.

