


Gewässerunterhaltungspflichtiger: LfU Referat W24

Bautechnische Beratung und Begleitung: LfU W22 - Bauprüfstelle

Ausführung: Wasser- und Bodenverband Untere Havel – Brandenburger Havel

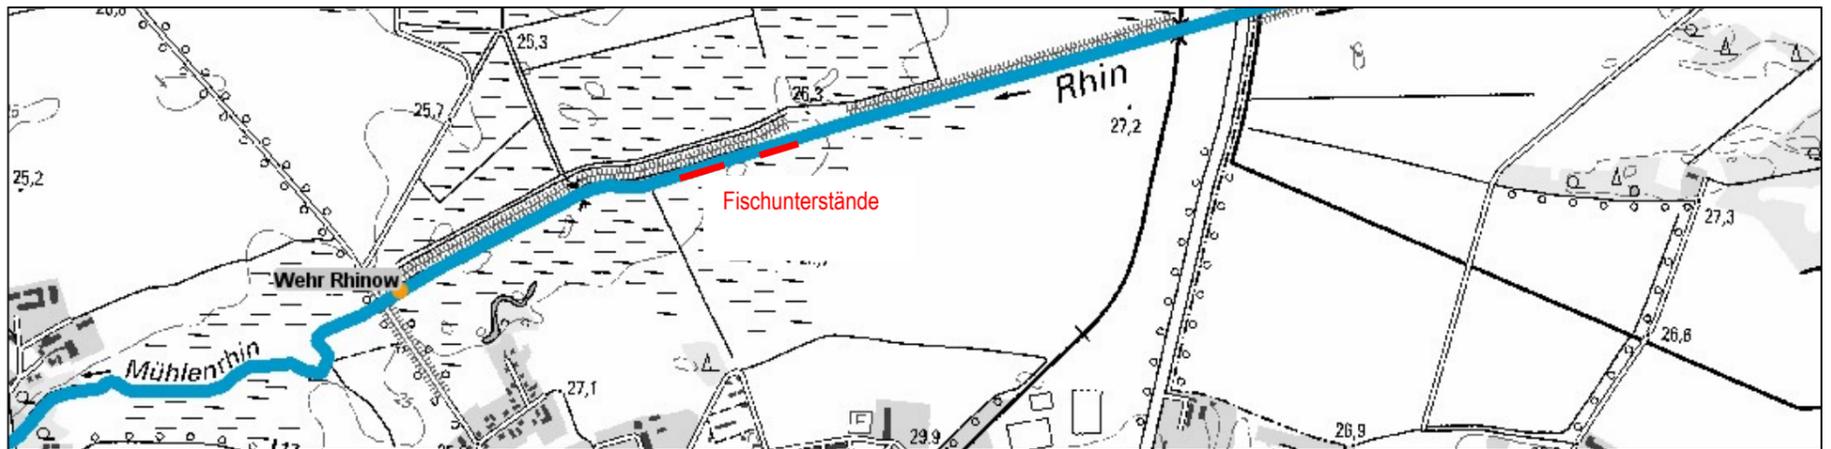

Übersichtskarte

**Fischunterstände vor dem Böschungsfuß, zwei Segmente mit insgesamt 10 m Böschungslänge**



Baumaterial: Stämme mit Astansätzen und Reisig gebündelt, im Hintergrund links Ankersteine



Setzen eines Ankersteins bei abgesenktem Wasserstand, Pfähle sind nur Baubehelfe



Einbau eines Stammbündels bei abgesenktem Wasserstand

**Fischunterstände in der Böschung, drei Unterstände im Abstand von 3 m**



Bau des Holzgerüsts in der abgetragenen Böschung bei abgesenktem Wasserstand



Kokosfiltermatte und Auftriebssicherung mit Steinen bei abgesenktem Wasserstand



Wiederverfüllte Böschung bei abgesenktem Wasserstand